


DETALJEREDE MÅL

ALUMINIUMS HEGN PÅ BETONSTOLPE DESIGNVARIANT 2
NORMALHØJ MELLEMLIGGER OG OVERLIGGER I ALUMINIUM

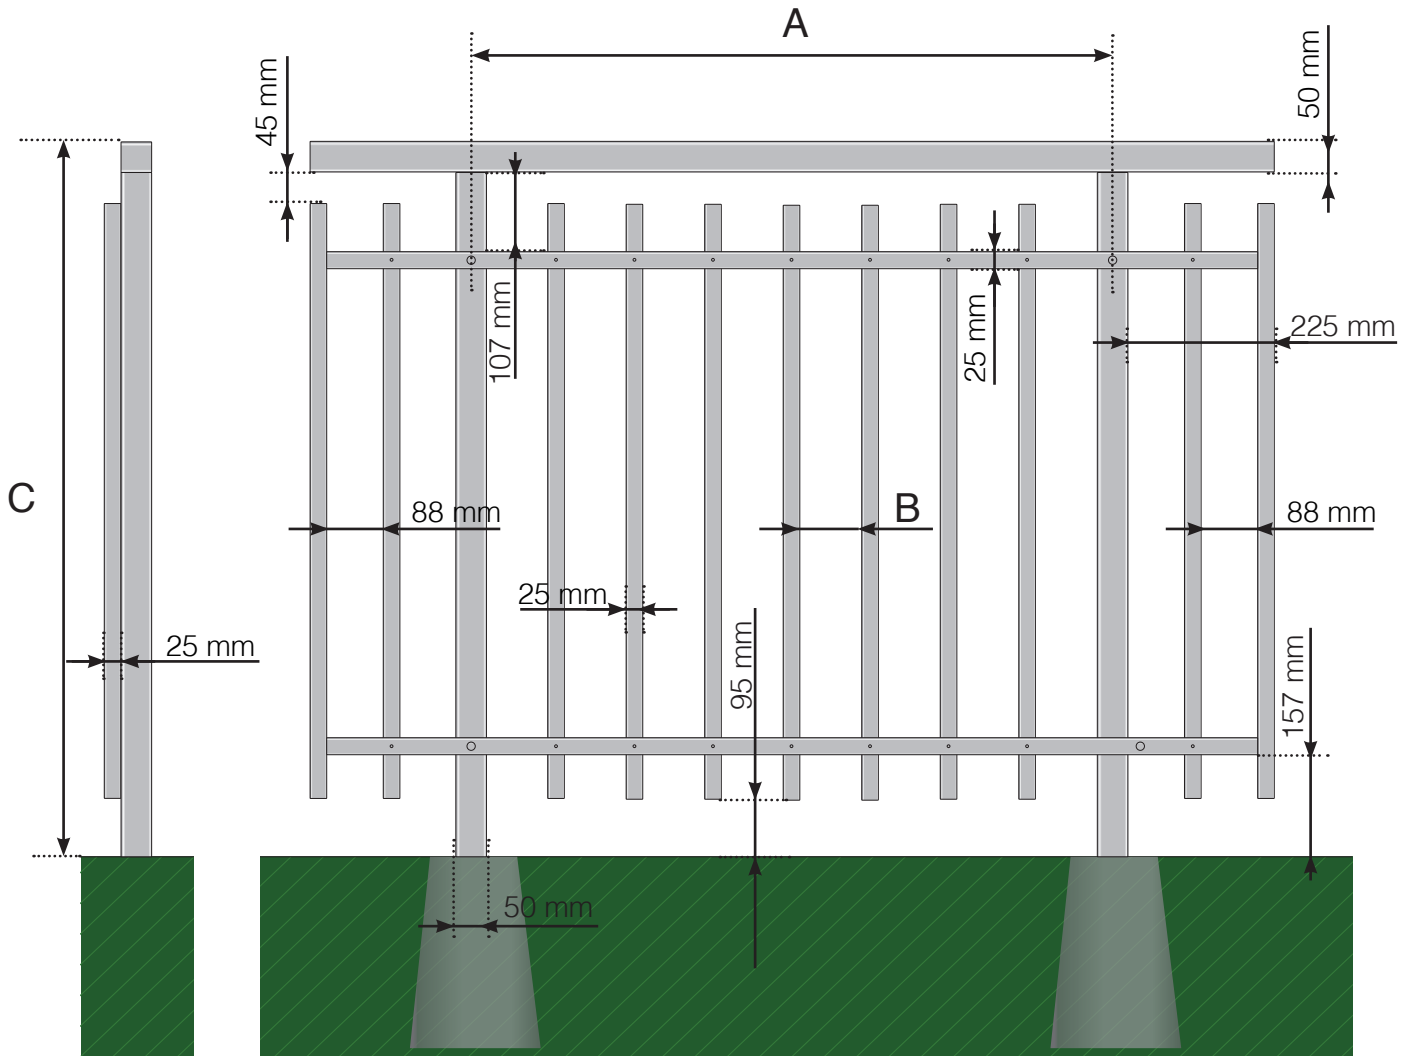


- A - Stolpernes c/c-mål afhænger af den totale længde på gelænderet
B - Mellemrum mellem de vertikale stænger afhænger af designvalg og sektionsbredde
C - Gelænderets totale højde



DETALJEREDE MÅL


ALUMINIUMS HEGN PÅ BETONSTOLPE DESIGNVARIANT 2 NORMALHØJ MELLEMLIGGER OG OVERLIGGER I TRÆ

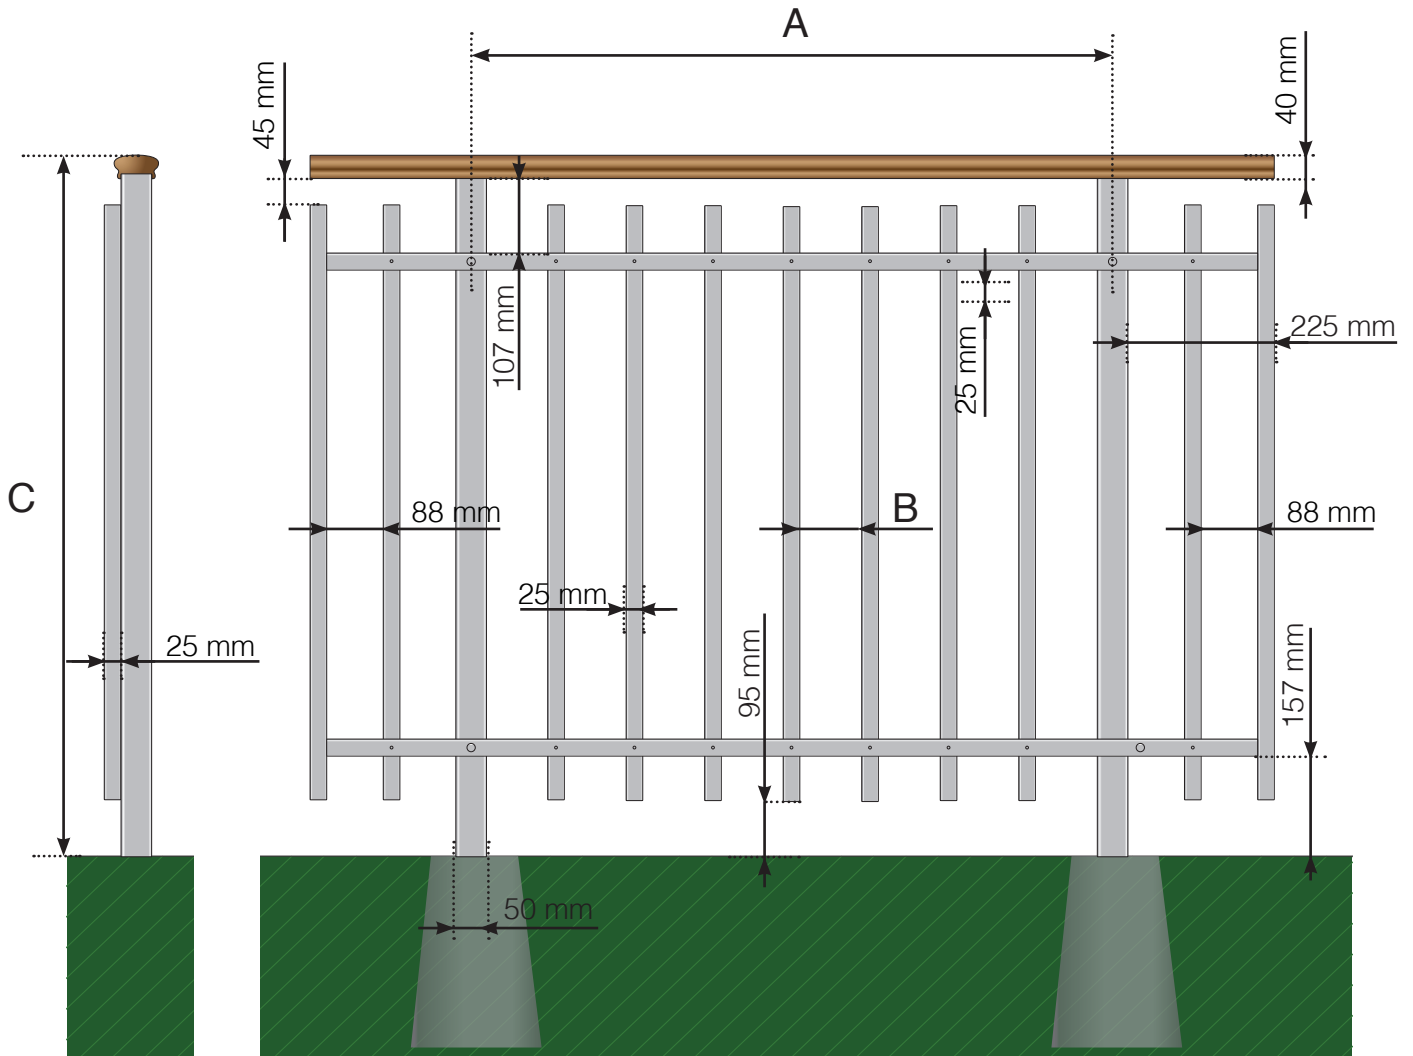

- A - Stolpernes c/c-mål afhænger af den totale længde på gelænderet
- B - Mellemliggen mellem de vertikale stænger afhænger af designvalg og sektionsbredde
- C - Gelænderets totale højde

DETALJEREDE MÅL

ALUMINIUMS HEGN PÅ BETONSTOLPE DESIGNVARIANT 2 NORMALHØJ MELLEMLIGGER

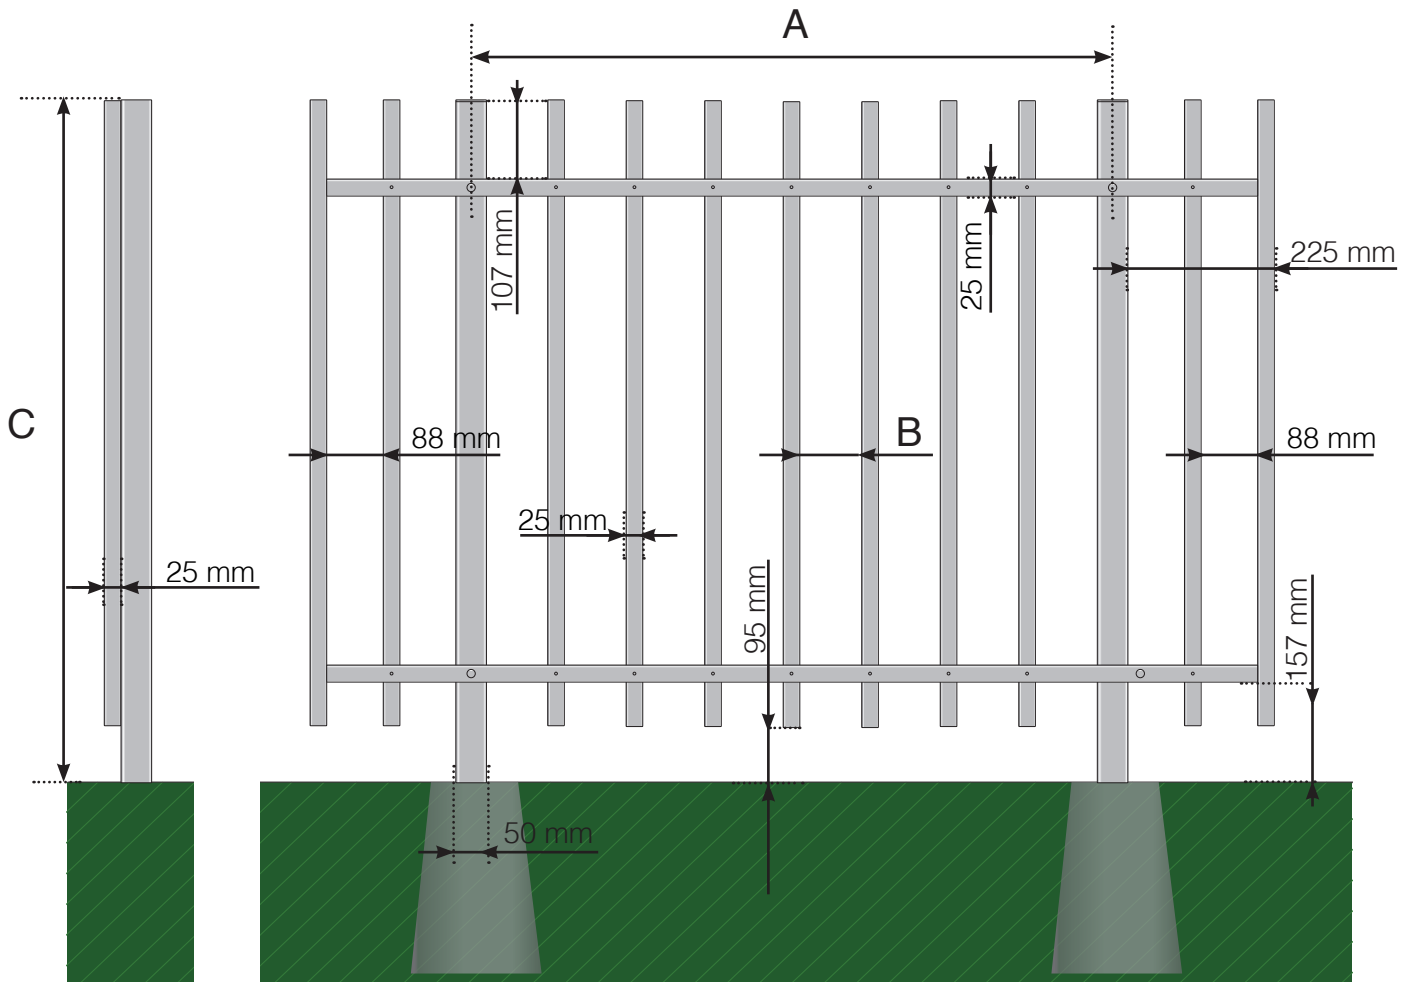

- A - Stolpernes c/c-mål afhænger af den totale længde på gelænderet
B - Mellemliggen mellem de vertikale stænger afhænger af designvalg og sektionens bredde
C - Gelænderets totale højde

