


DETALJMÅL

ALUMINIUMSREKKVERK MED FOT DESIGNVARIANT 2
NORMALHØY MELLOMLIGGER - OG OVERLIGGER I ALUMINIUM

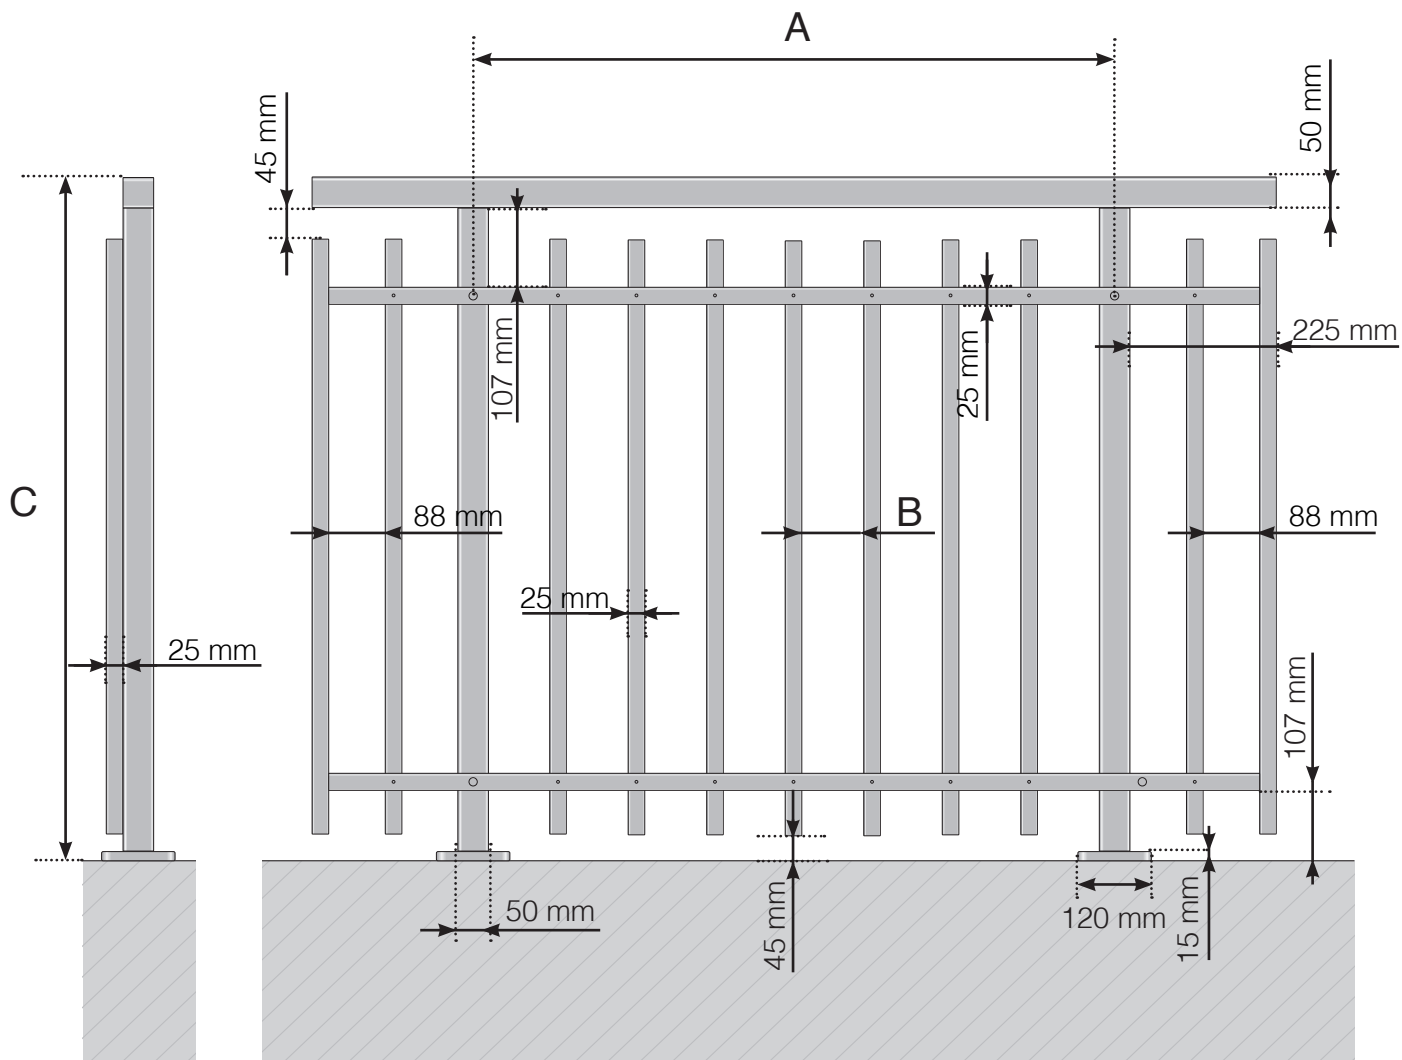

A - Stolpenes c/c-mål avhengig av lengden på rekkverket

B - Mellomrom mellom de vertikale spilene avhengig av designvalg og seksjonsbredde

C - Rekkverkets totale høyde

Observer at tegningene ikke er i riktig skala

© Räckesbutiken Sweden AB - www.rekkverkbutikken.no


2021-10-01 v.1.0



REKKVERKBUTIKKEN.NO

DETALJMÅL

ALUMINIUMSREKKVERK MED FOT DESIGNVARIANT 2
NORMALHØY MELLOMLIGGER - OG OVERLIGGER I TRE

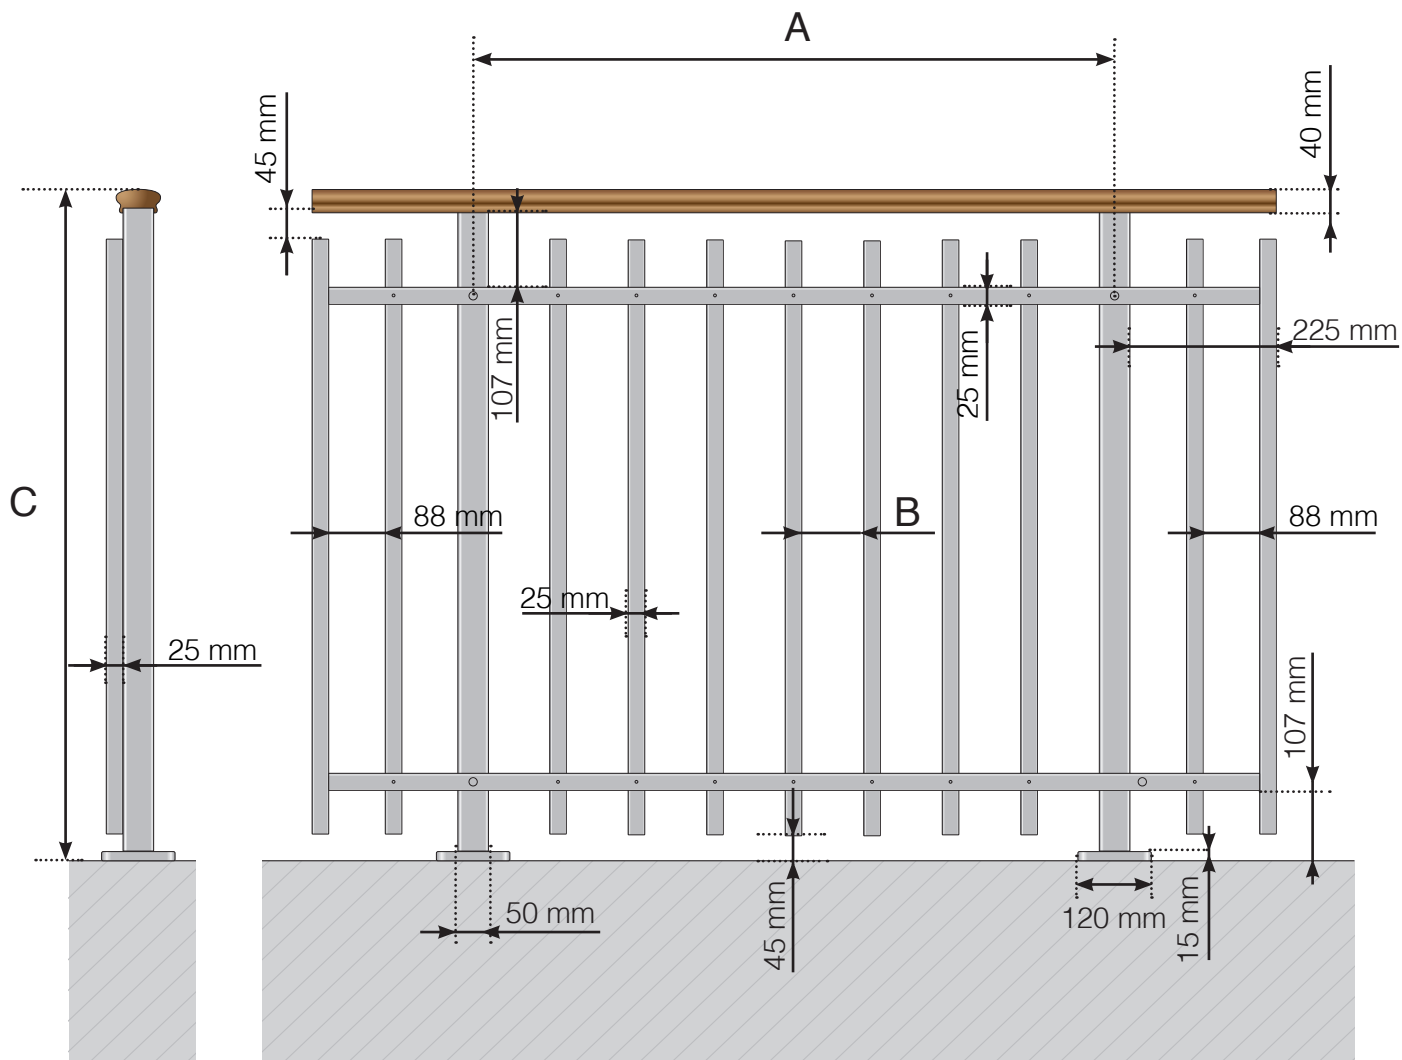

A - Stolpenes c/c-mål avhengig av lengden på rekkverket

B - Mellomrom mellom de vertikale spilene avhengig av designvalg og seksjonsbredde

C - Rekkverkets totale høyde

Observer at tegningene ikke er i riktig skala

© Räckesbutiken Sweden AB - www.rekkverkbutikken.no


2021-10-01 v.1.0



REKKVERKBUTIKKEN.NO

DETALJMÅL

ALUMINIUMSREKKVERK MED FOT DESIGNVARIANT 2 NORMALHØY MELLOMLIGGER

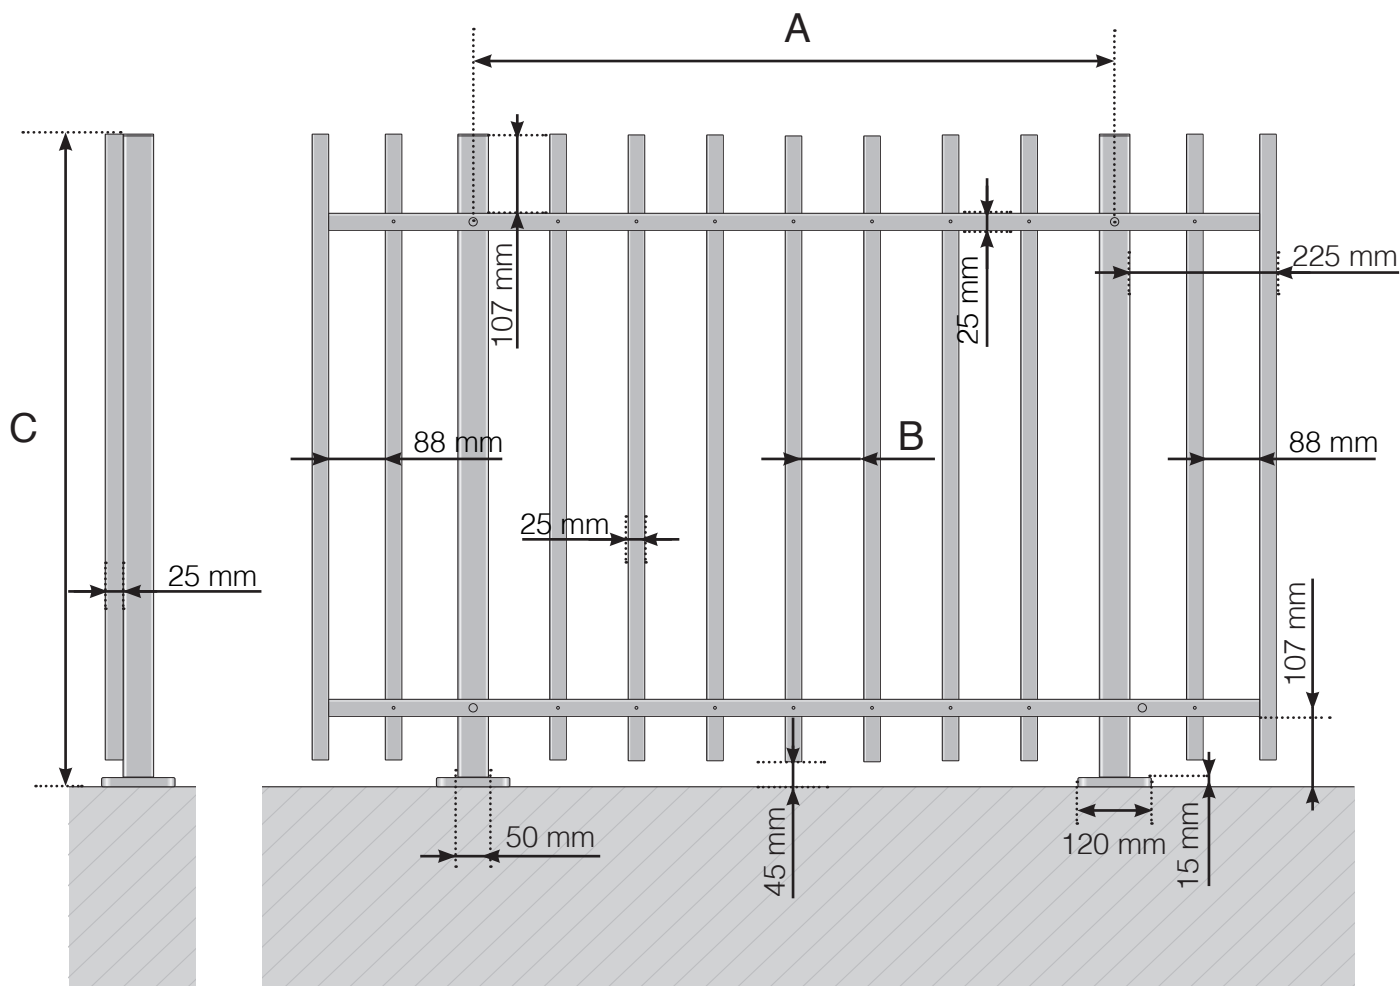

- A - Stolpenes c/c-mål avhengig av lengden på rekkverket
- B - Mellomrom mellom de vertikale spilene avhengig av designvalg og seksjonsbredde
- C - Rekkverkets totale høyde