


# DETALJMÅTT


ALUMINIUMRÄCKE STAKET PÅ PLINT DESIGNVARIANT 2  
NORMALHÖGT MELLANLIGGARE OCH ÖVERLIGGARE I ALUMINIUM

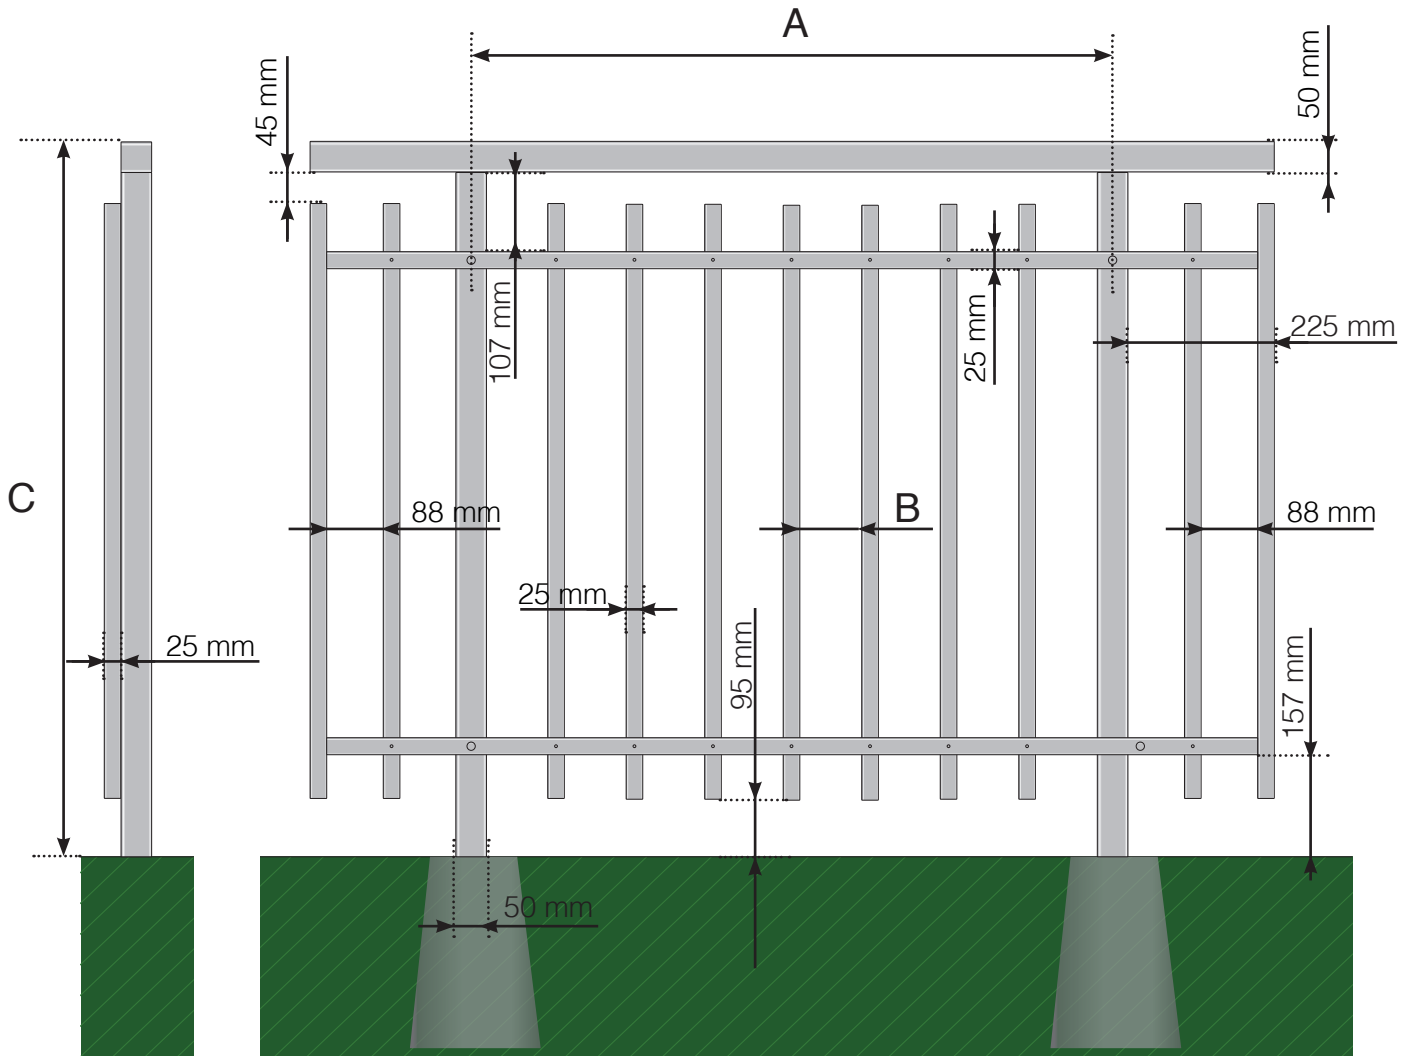

- A - Stolparnas c/c-mått beroende på sidolängd och antal sektioner
- B - Mellanrum mellan de vertikala stängerna beroende på designval och sektionbredd
- C - Räckets totala höjd

# DETALJMÅTT


ALUMINIUMRÄCKE STAKET PÅ PLINT DESIGNVARIANT 2  
NORMALHÖGT MELLANLIGGARE OCH ÖVERLIGGARE I TRÄ

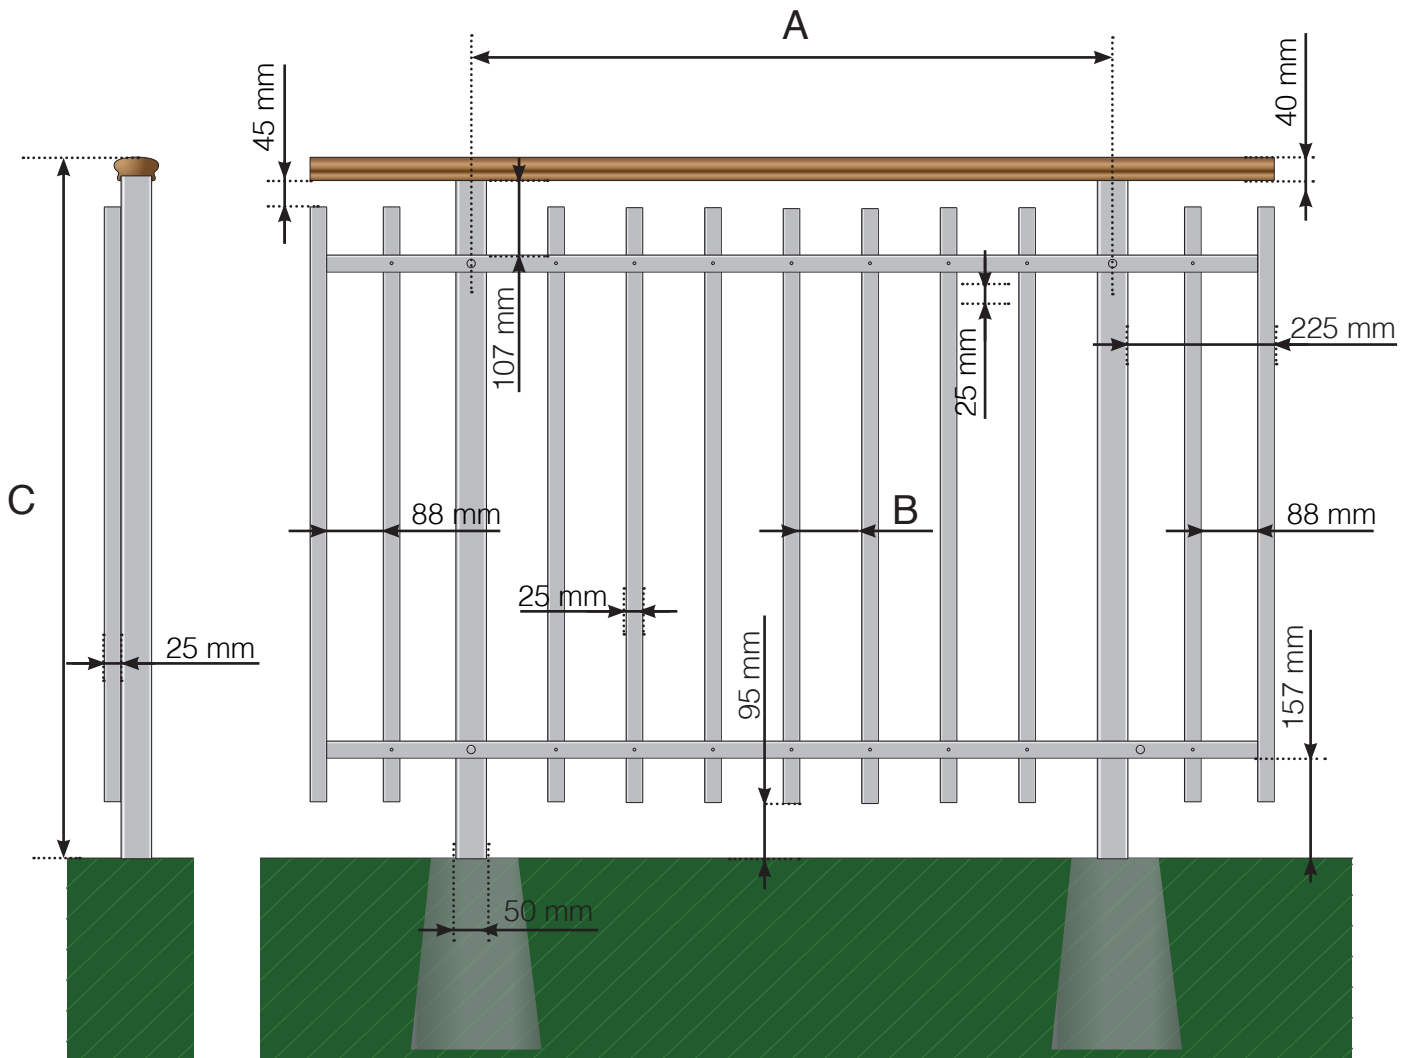

- A - Stolparnas c/c-mått beroende på sidolängd och antal sektioner
- B - Mellanrum mellan de vertikala stängerna beroende på designval och sektionbredd
- C - Räckets totala höjd

# DETALJMÅTT

## ALUMINIUMRÄCKE STAKET PÅ PLINT DESIGNVARIANT 2 NORMALHÖGT MELLANLIGGARE

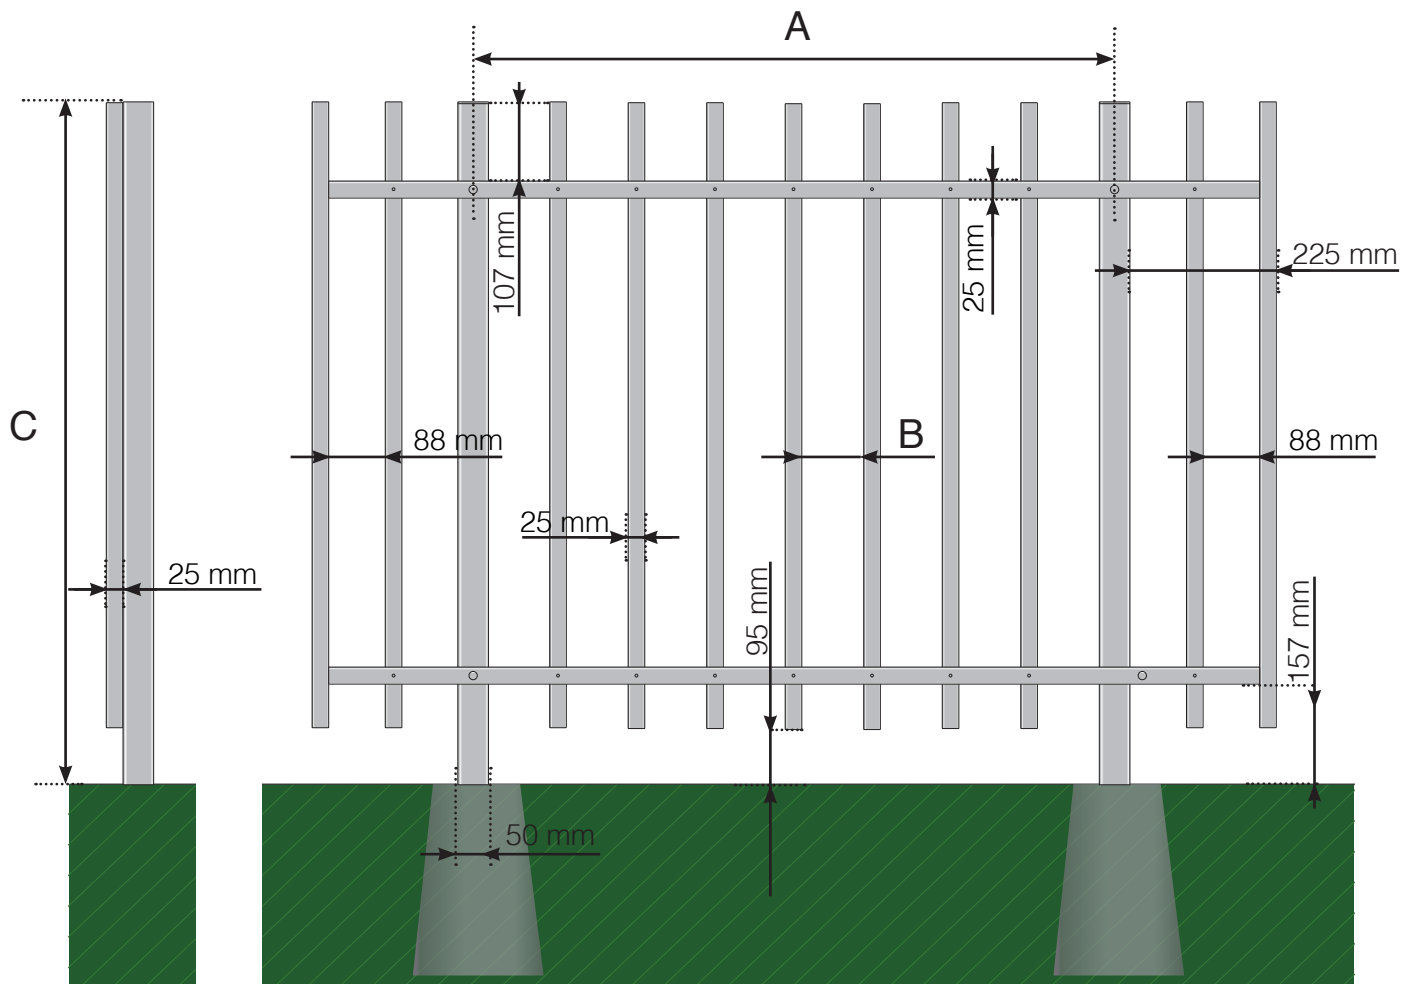

- A - Stolparnas c/c-mått beroende på sidolängd och antal sektioner
- B - Mellanrum mellan de vertikala stängerna beroende på designval och sektionbredd
- C - Räckets totala höjd