


DETALJEREDE MÅL

ALUMINIUMS HEGN PÅ BETONSTOLPE DESIGNVARIANT 2
HØJERE MELLEMLIGGER OG OVERLIGGER I ALUMINIUM

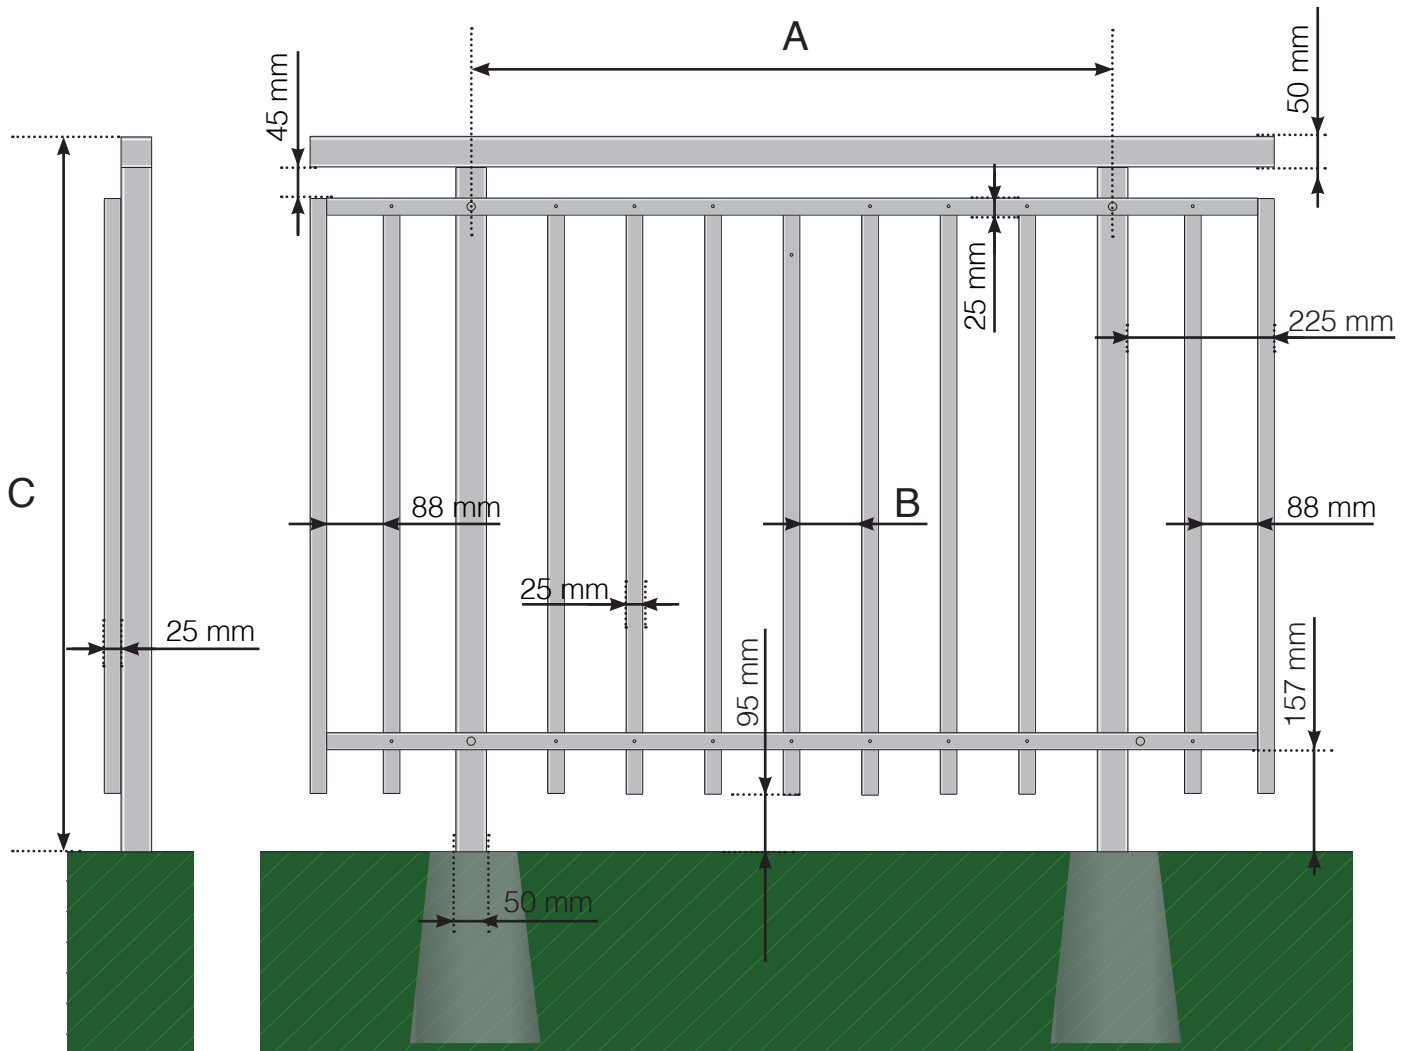

- A - Stolpernes c/c-mål afhænger af den totale længde på gelænderet
B - Mellemligge mellem de vertikale stænger afhænger af designvalg og sektionsbredde
C - Gelænderets totale højde


Observér at tegningerne ikke har korrekt målstoksforhold

© Räckesbutiken Sweden AB
01.06.2023 v.1.0



DETALJEREDE MÅL

ALUMINIUMS HEGN PÅ BETONSTOLPE DESIGNVARIANT 2 HØJERE MELLEMLIGGER OG OVERLIGGER I TRÆ

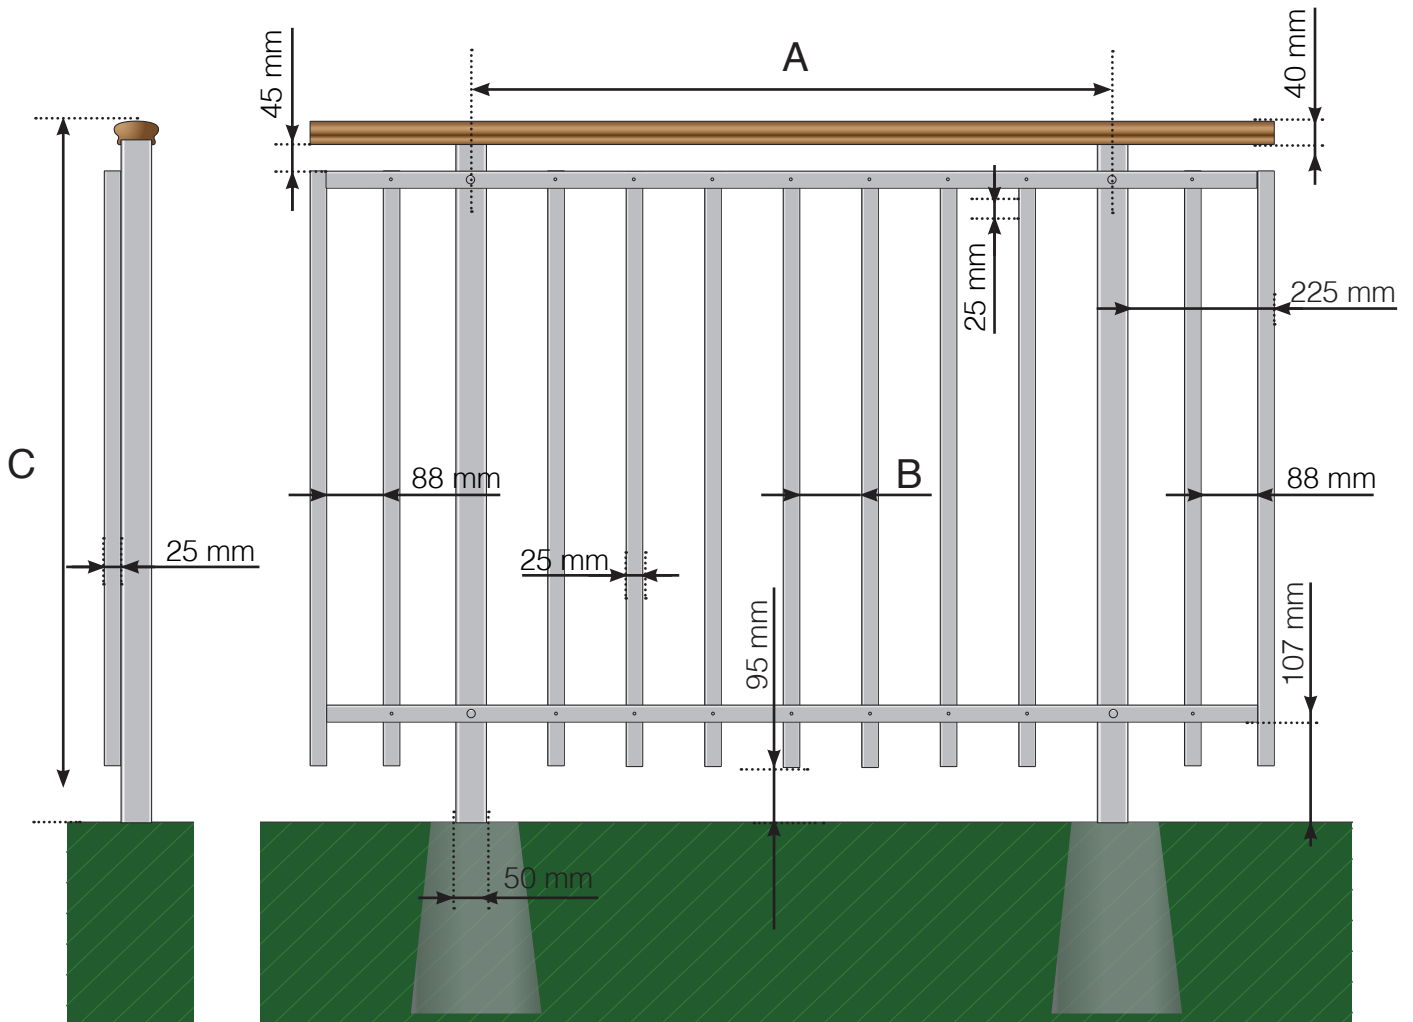

- A - Stolpernes c/c-mål afhænger af den totale længde på gelænderet
- B - Mellemligge mellem de vertikale stænger afhænger af designvalg og sektionsbredde
- C - Gelænderets totale højde


Observér at tegningerne ikke har korrekt målstoksforhold

© Räckesbutiken Sweden AB
01.06.2023 v.1.0



DETALJEREDE MÅL

ALUMINIUMS HEGN PÅ BETONSTOLPE DESIGNVARIANT 2 HØJERE MELLEMLIGGER

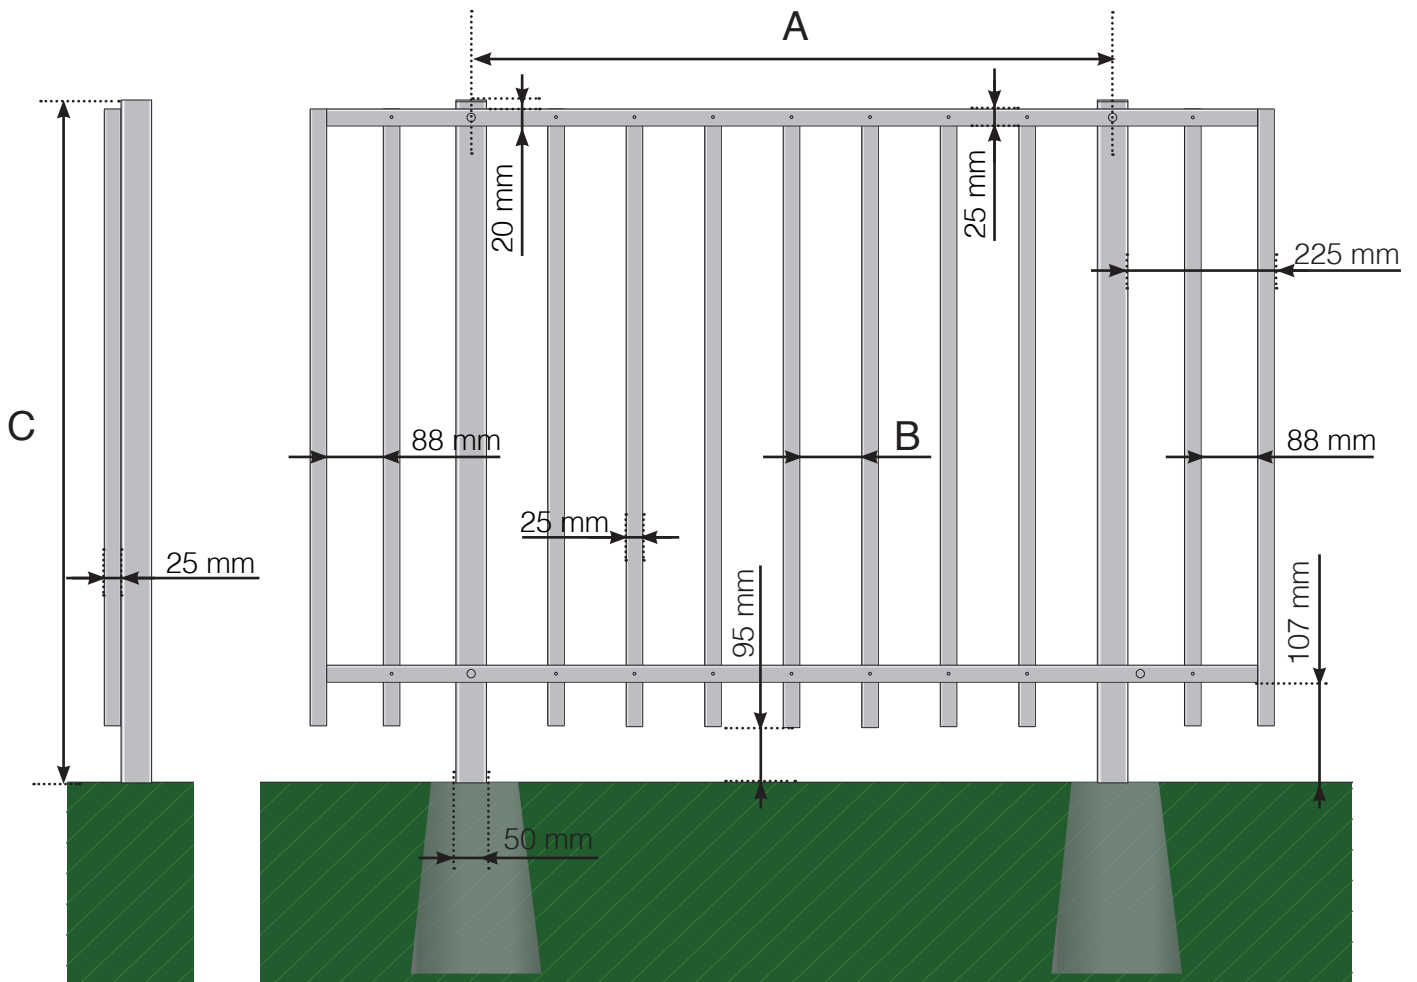

- A - Stolpernes c/c-mål afhænger af den totale længde på gelænderet
- B - Mellemrum mellem de vertikale stænger afhænger af designvalg og sektionsbredde
- C - Gelænderets totale højde

