


DETALJEREDE MÅL

ALUMINIUMS GELÆNDER SIDEMONTERET DESIGNVARIANT 2
NORMALHØJ MELLEMLIGGER OG OVERLIGGER I ALUMINIUM

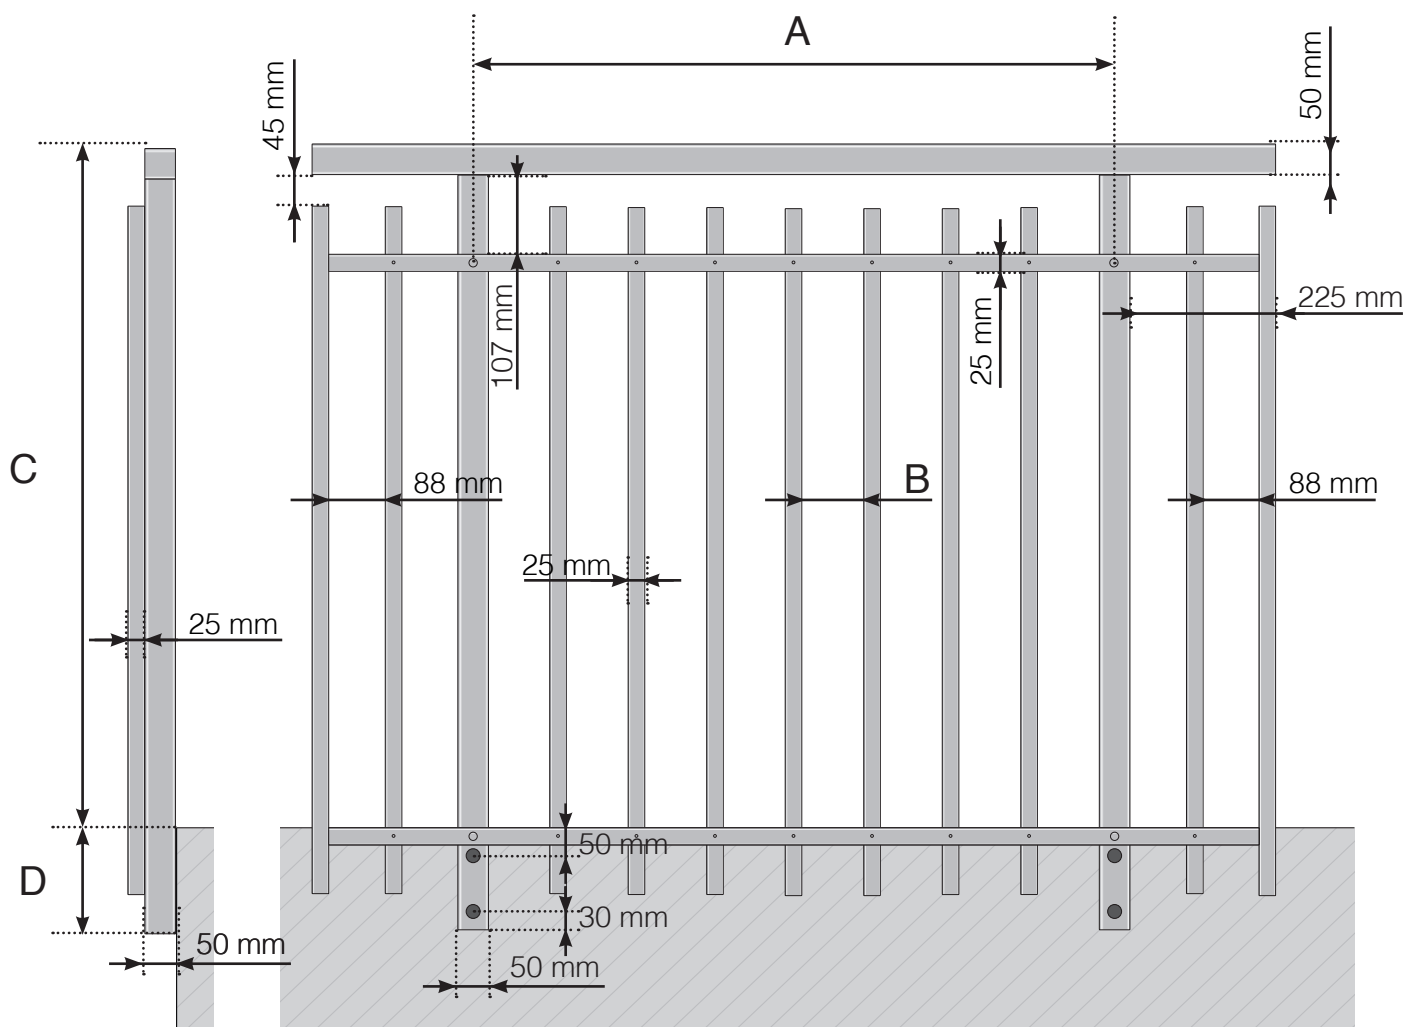

- A - Stolpernes c/c-mål afhænger af den totale længde på gelænderet
B - Mellemliggen mellem de vertikale stænger afhænger af designvalg og sektionbredde
C - Gelænderets totale højde
D - 145, 195, 250 eller 350 mm

Observér at tegningerne ikke har korrekt målstoksforhold

© Räckesbutiken Sweden AB - www.gelaenderbutikken.dk


01.10.2021 v.1.0



GELÆNDERBUTIKKEN.DK

DETALJEREDE MÅL

ALUMINIUMS GELÆNDER SIDEMONTERET DESIGNVARIANT 2 NORMALHØJ MELLEMLIGGER OG OVERLIGGER I TRÆ

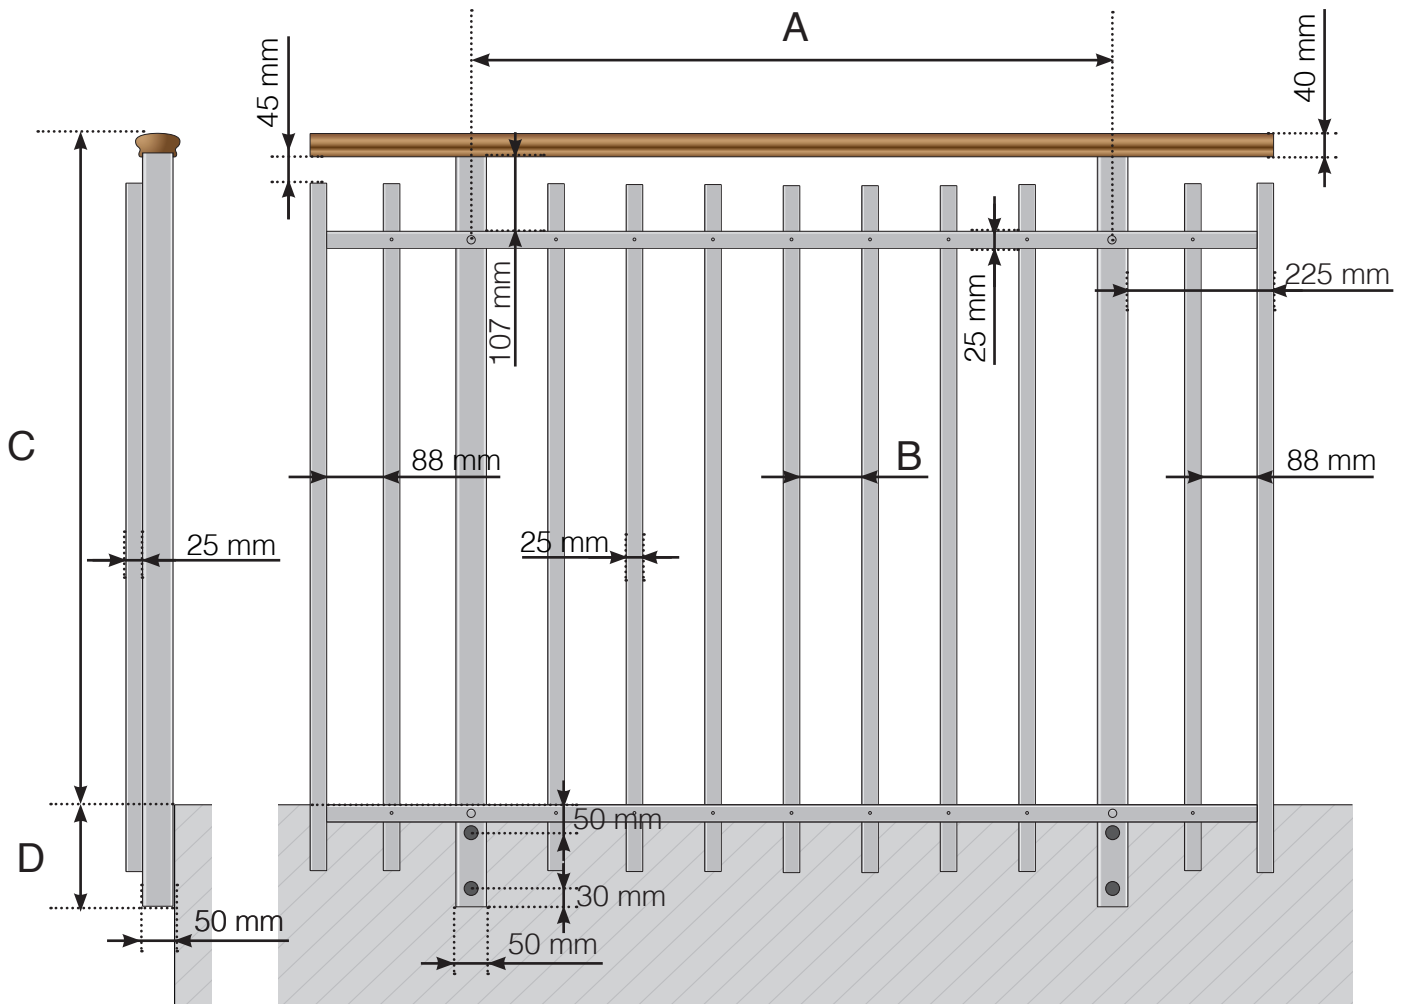

- A - Stolpernes c/c-mål afhænger af den totale længde på gelænderet
- B - Mellemligger mellem de vertikale stænger afhænger af designvalg og sektionsbredde
- C - Gelænderets totale højde
- D - 145, 195, 250 eller 350 mm

Observér at tegningerne ikke har korrekt målstoksforhold

© Räckesbutikken Sweden AB - www.gelaenderbutikken.dk


01.10.2021 v.1.0



GELÆNDERBUTIKKEN.DK

DETALJEREDE MÅL

ALUMINIUMS GELÆNDER SIDEMONTERET DESIGNVARIANT 2 NORMALHØJ MELLEMLIGGER

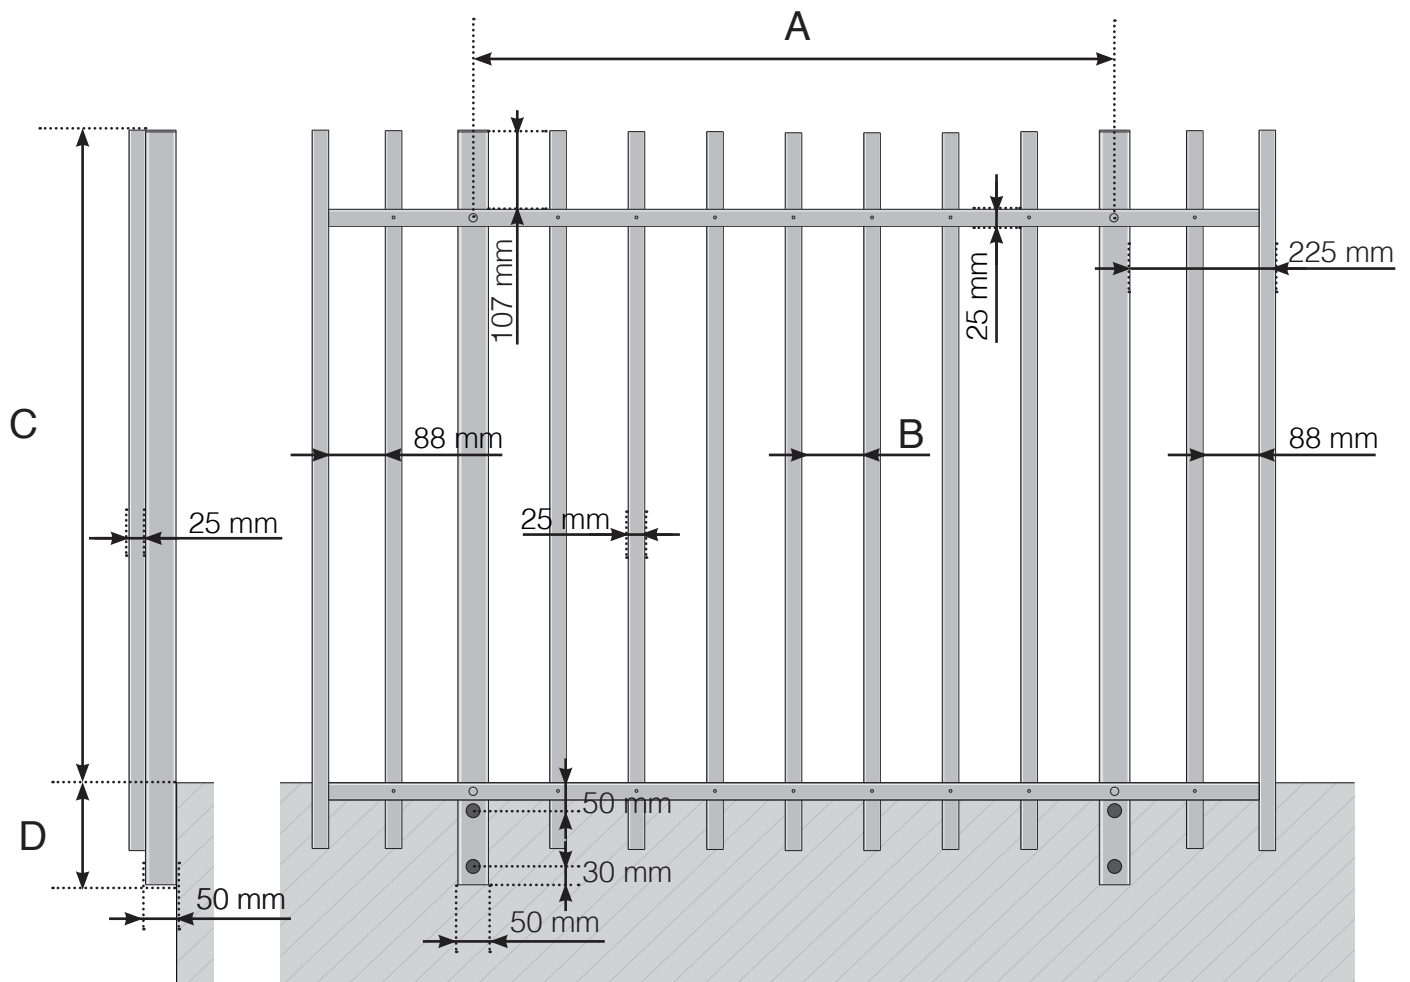

- A - Stolpernes c/c-mål afhænger af den totale længde på gelænderet
- B - Mellemrum mellem de vertikale stænger afhænger af designvalg og sektionsbredde
- C - Gelænderets totale højde
- D - 145, 195, 250 eller 350 mm

Observér at tegningerne ikke har korrekt målstoksforhold

© Räckesbutikken Sweden AB - www.gelaenderbutikken.dk

01.10.2021 v.1.0



GELÆNDERBUTIKKEN.DK