


# DETALJMÅL

## ALUMINIUMSREKKVERK MED FOT - NORMALHØY STOLPE GLASSMONTERING INNSIDE

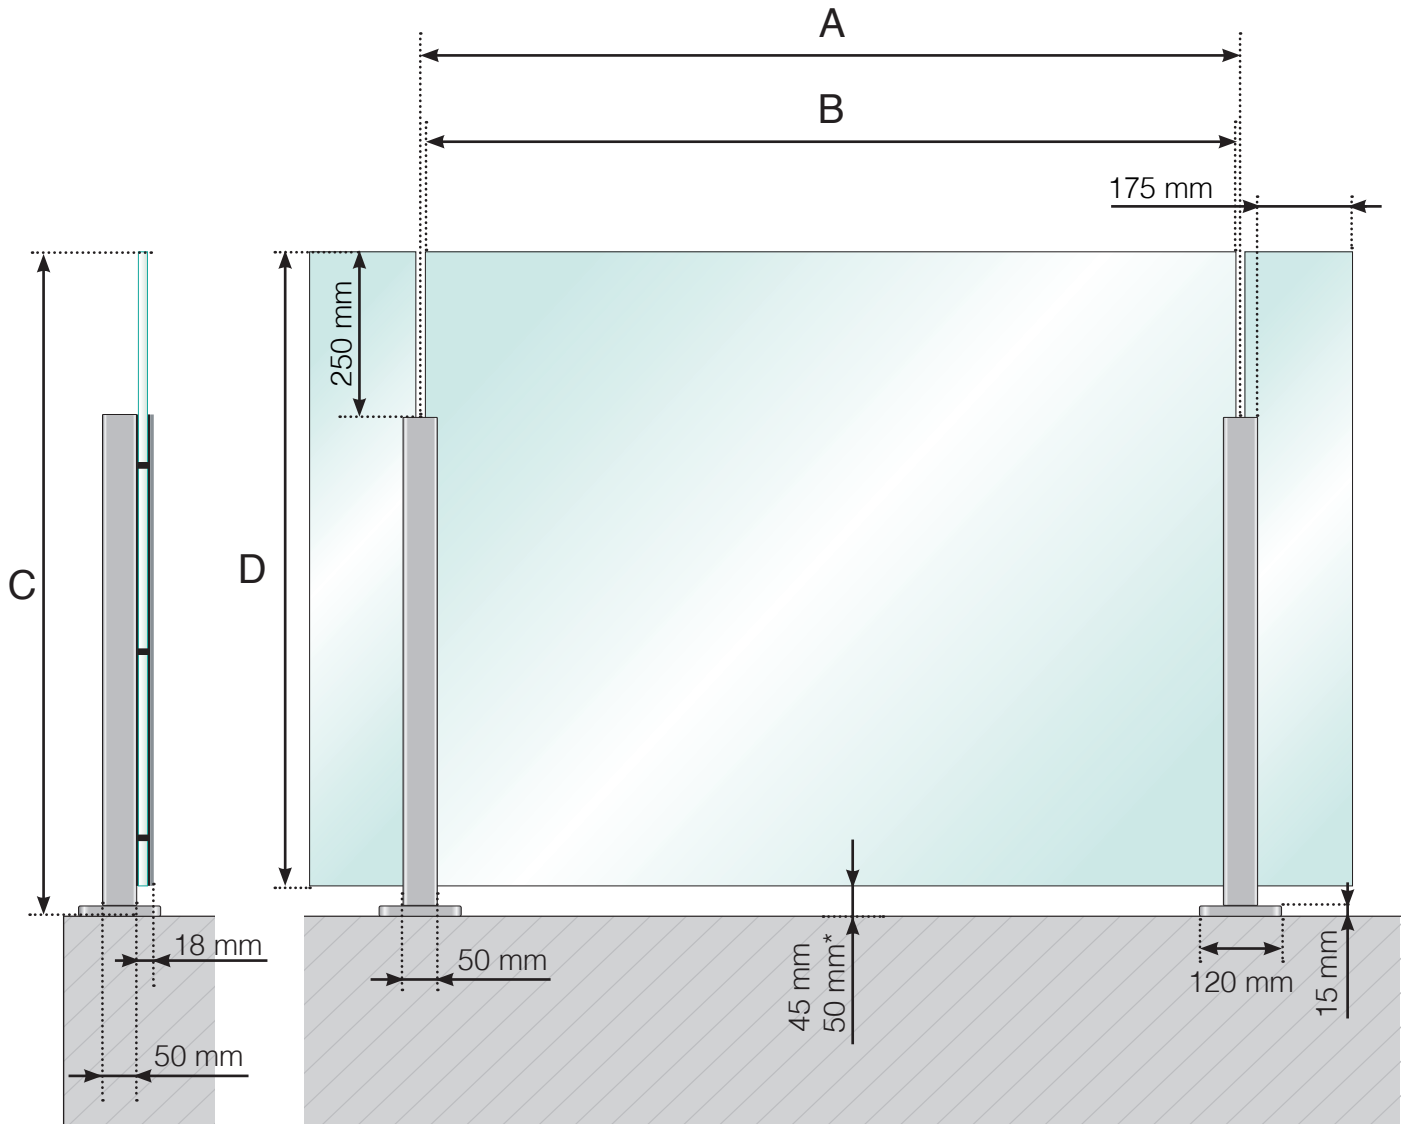


- A - Stolpenes c/c-mål avhengig av lengden på rekkverket
- B - Glassets bredde avhengig av den totale lengden på rekkverket og antal seksjoner
- C - Rekkverkets totale høyde
- D - Glassets høyde

\* - Kun når  $A \geq 1300$  mm

# DETALJMÅL

ALUMINIUMSREKKVERK MED FOT - NORMALHØY STOLPE  
GLASSLIST I ALUMINIUM - GLASSMONTERING INNSIDE

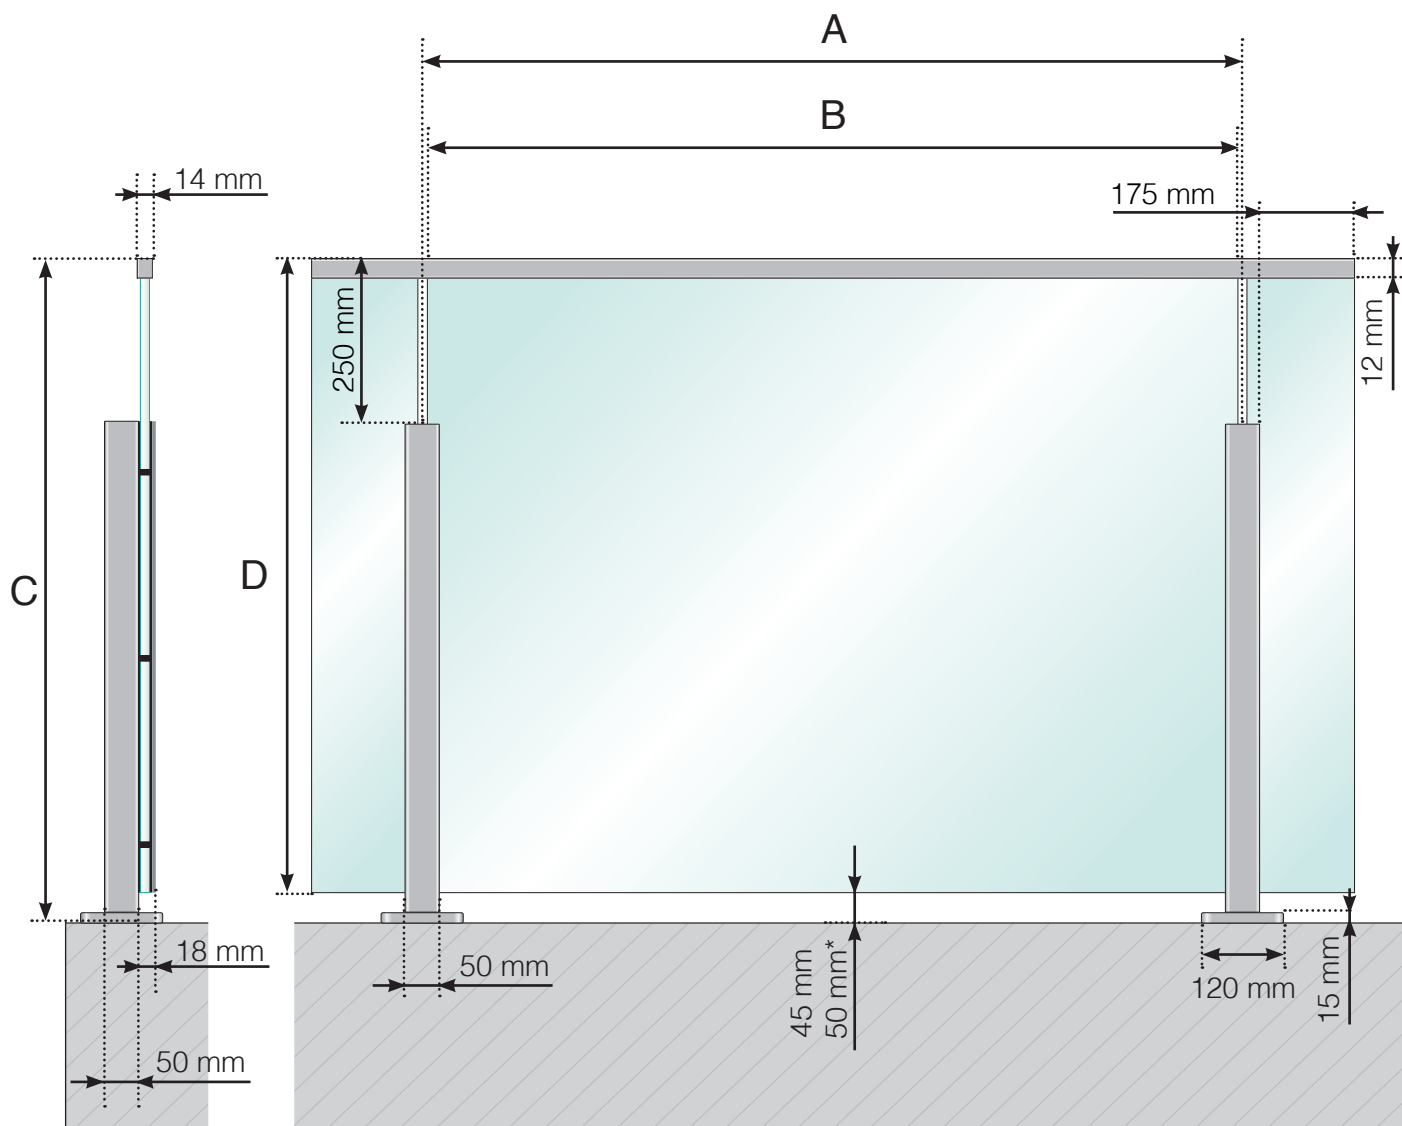


- A - Stolpenes c/c-mål avhengig av lengden på rekkverket
- B - Glassets bredde avhengig av den totale lengden på rekkverket og antal seksjoner
- C - Rekkverkets totale høyde
- D - Glassets høyde

\* - Kun når  $A \geq 1300$  mm

# DETALJMÅL

## ALUMINIUMSREKKVERK MED FOT - HØYERE STOLPE GLASSMONTERING INNSIDE

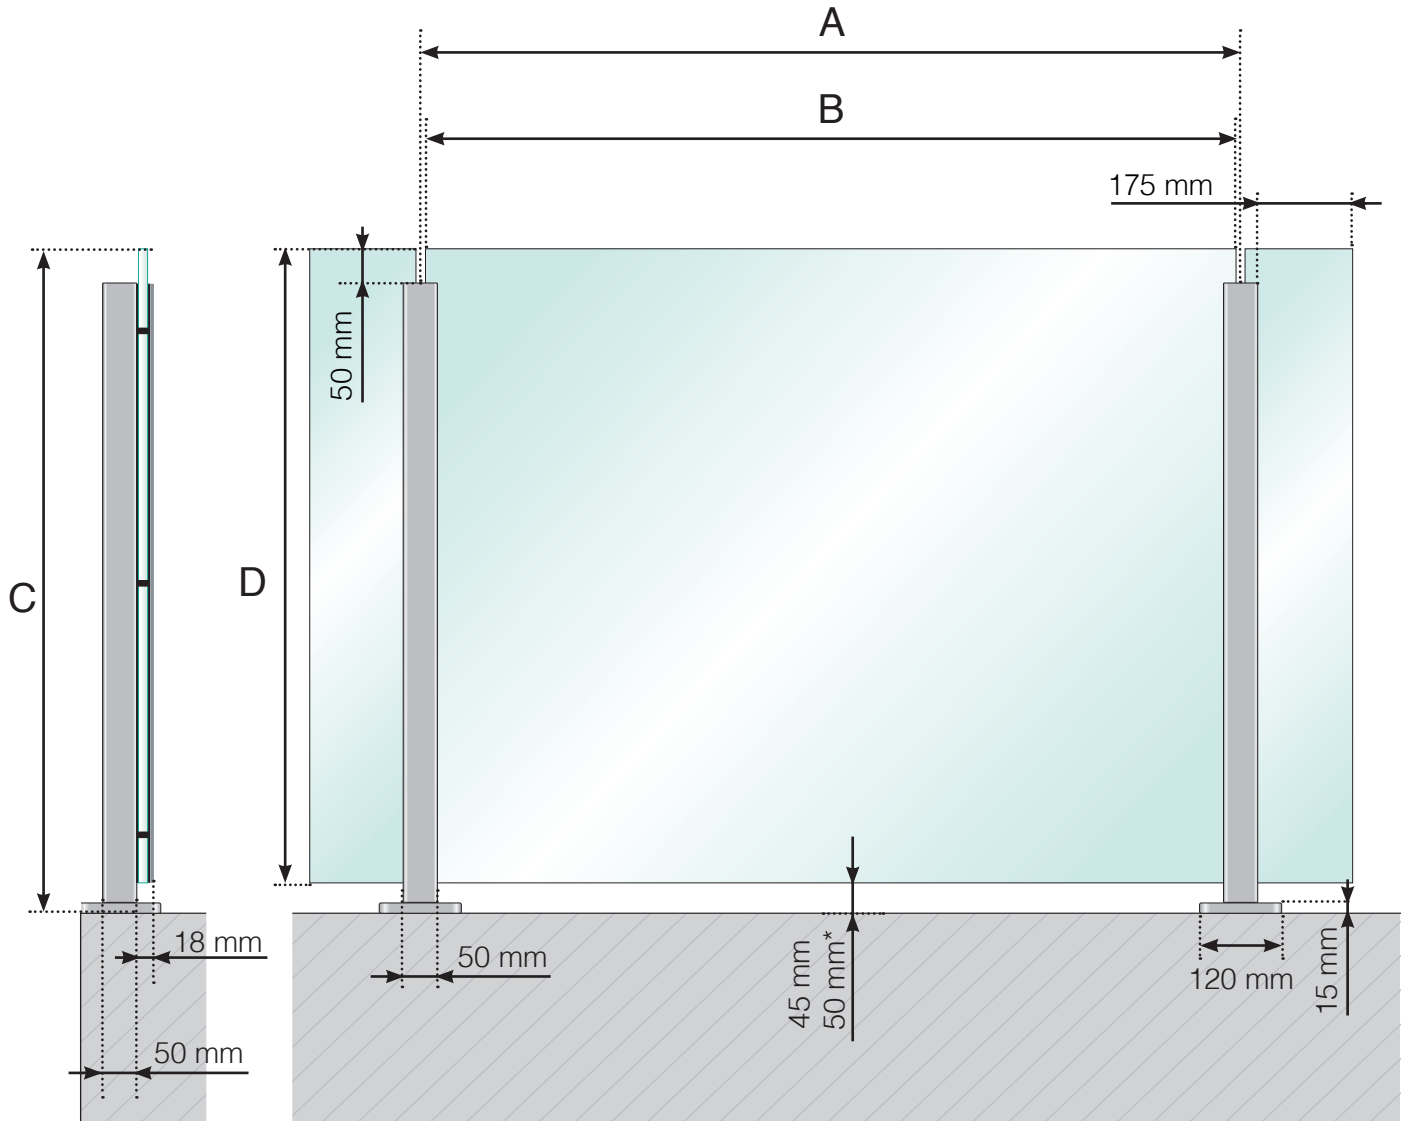


- A - Stolpenes c/c-mål avhengig av lengden på rekkverket
- B - Glassets bredde avhengig av den totale lengden på rekkverket og antal seksjoner
- C - Rekkverkets totale høyde
- D - Glassets høyde

\* - Kun når  $A \geq 1300$  mm

# DETALJMÅL

ALUMINIUMSREKKVERK MED FOT - HØYERE STOLPE  
GLASSLIST I ALUMINIUM - GLASSMONTERING INNSIDE

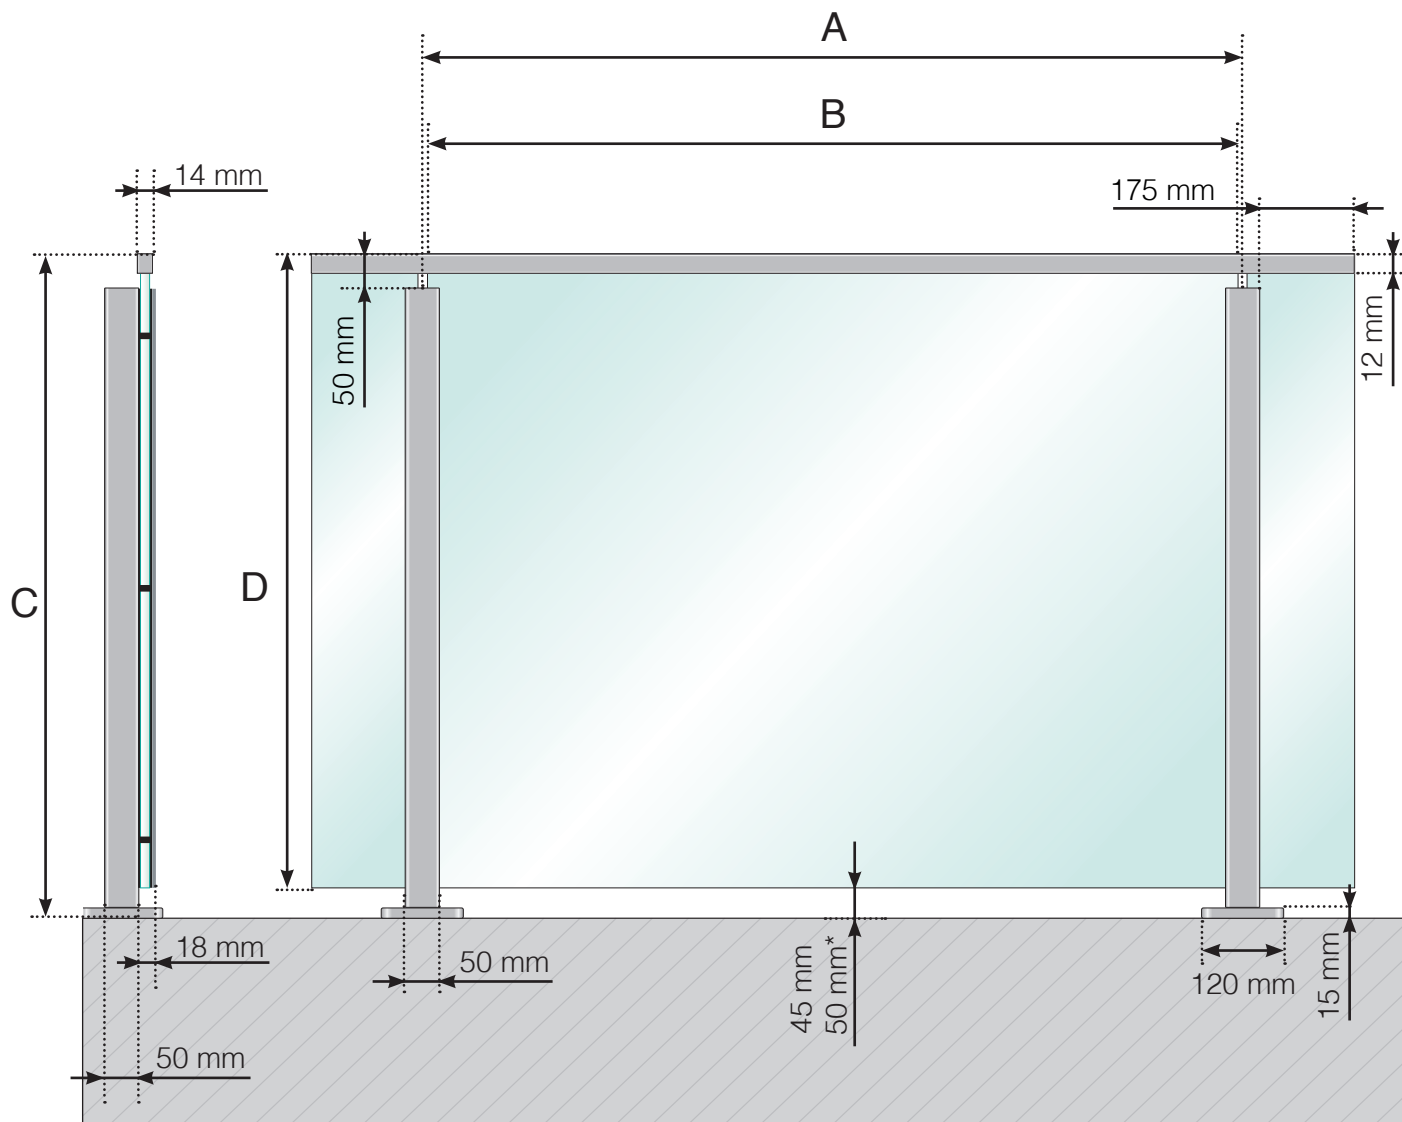

- A - Stolpenes c/c-mål avhengig av lengden på rekkverket
- B - Glassets bredde avhengig av den totale lengden på rekkverket og antal seksjoner
- C - Rekkverkets totale høyde
- D - Glassets høyde

\* - Kun når  $A \geq 1300$  mm