


DETALJMÅL

ALUMINIUMSREKKVERK MED FOT - NORMALHØY STOLPE GLASSMONTERING UTSIDE

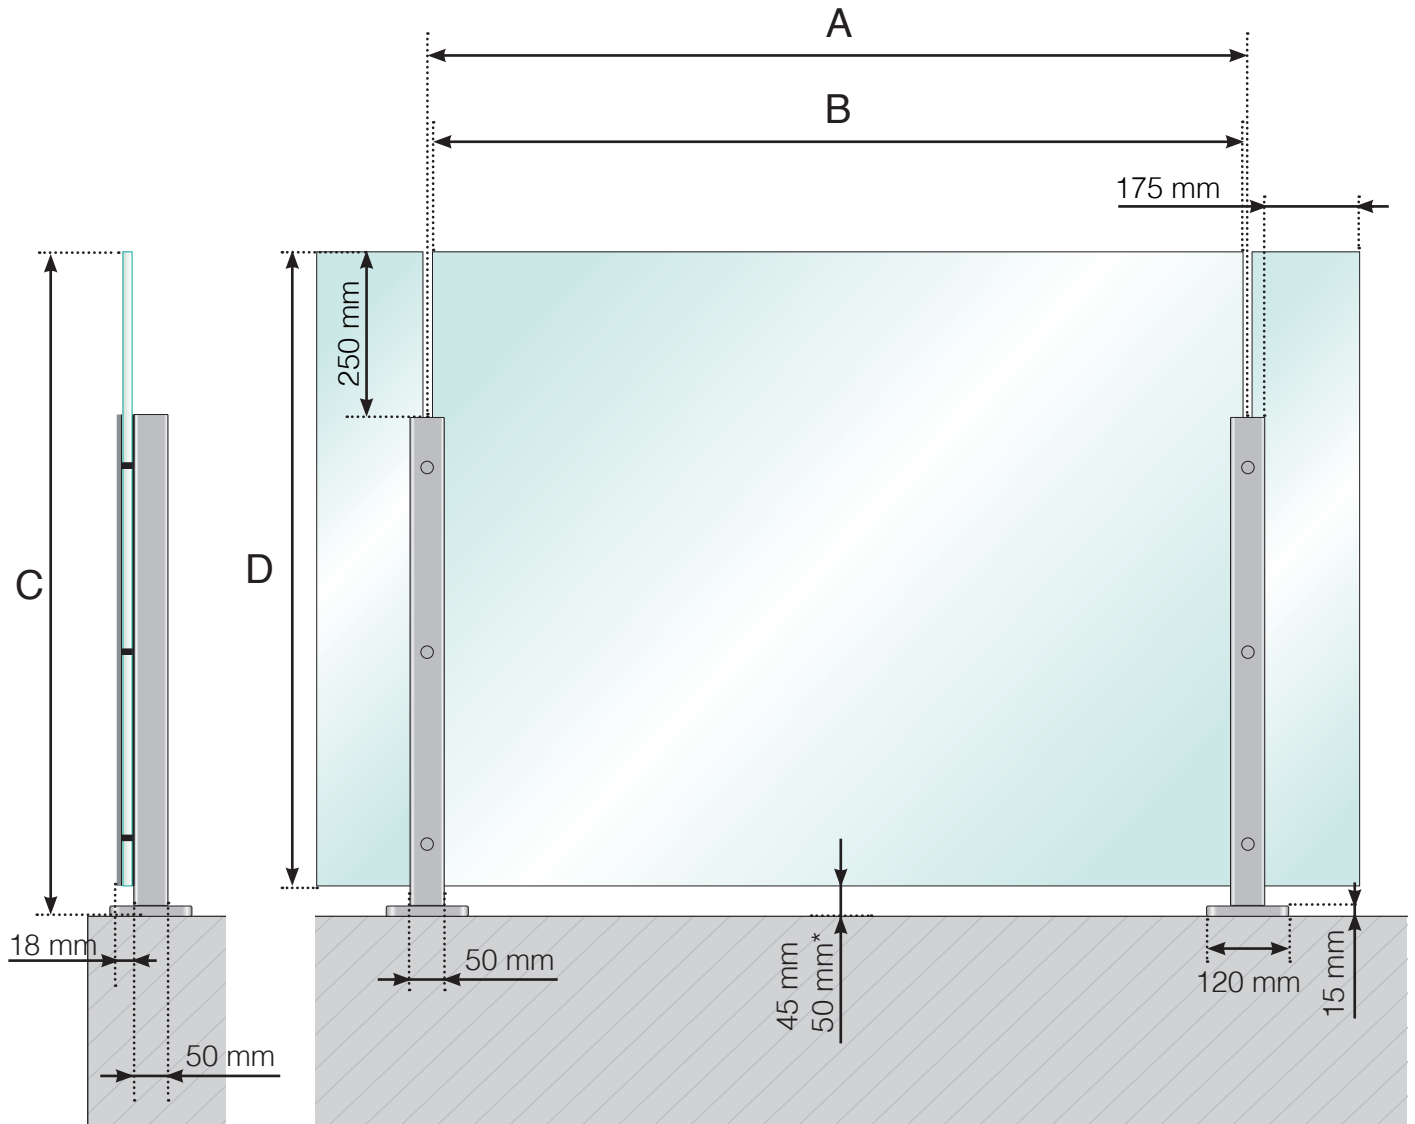


- A - Stolpenes c/c-mål avhengig av lengden på rekkverket
- B - Glassets bredde avhengig av den totale lengden på rekkverket og antal seksjoner
- C - Rekkverkets totale høyde
- D - Glassets høyde

* - Kun når $A \geq 1300$ mm

DETALJMÅL

ALUMINIUMSREKKVERK MED FOT - NORMALHØY STOLPE
GLASSLIST I ALUMINIUM - GLASSMONTERING UTSIDE

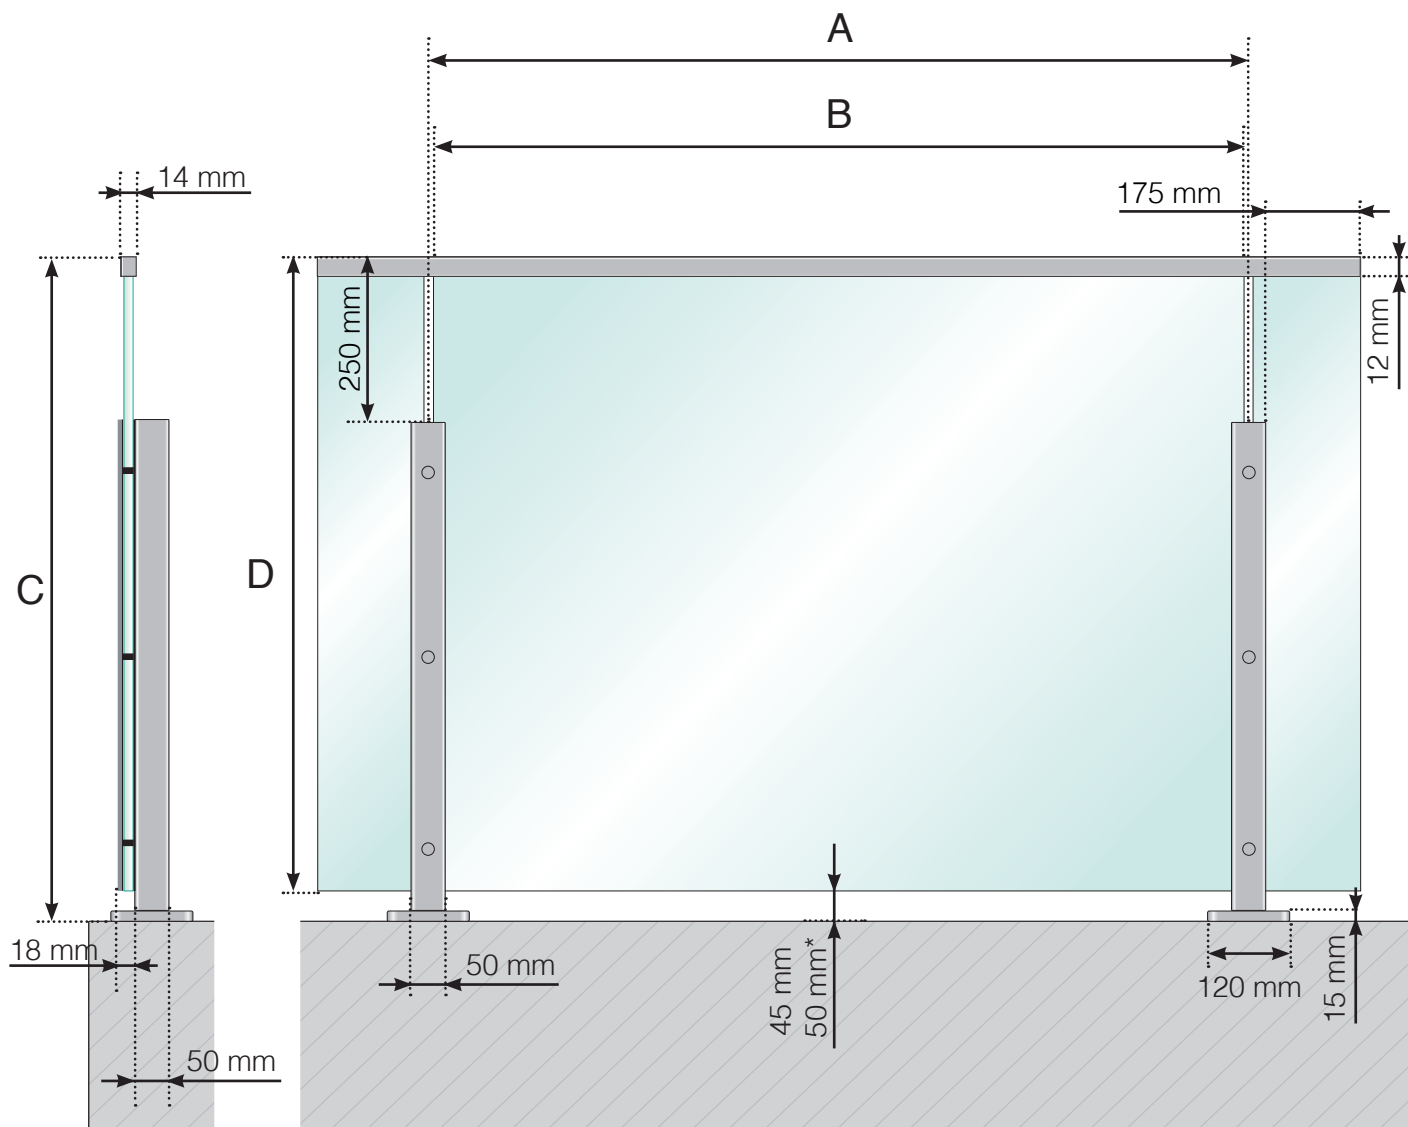

A - Stolpenes c/c-mål avhengig av lengden på rekkverket

B - Glassets bredde avhengig av den totale lengden på rekkverket og antal seksjoner

C - Rekkverkets totale høyde

D - Glassets høyde

* - Kun når $A \geq 1300$ mm

Observer at tegningene ikke er i riktig skala

© Räckesbutikken Sweden AB - www.rekkverkbutikken.no


01.11.2018 v.1.0



REKKVERKBUTIKKEN.NO

DETALJMÅL

ALUMINIUMSREKKVERK MED FOT - HØYERE STOLPE GLASSMONTERING UTSIDE

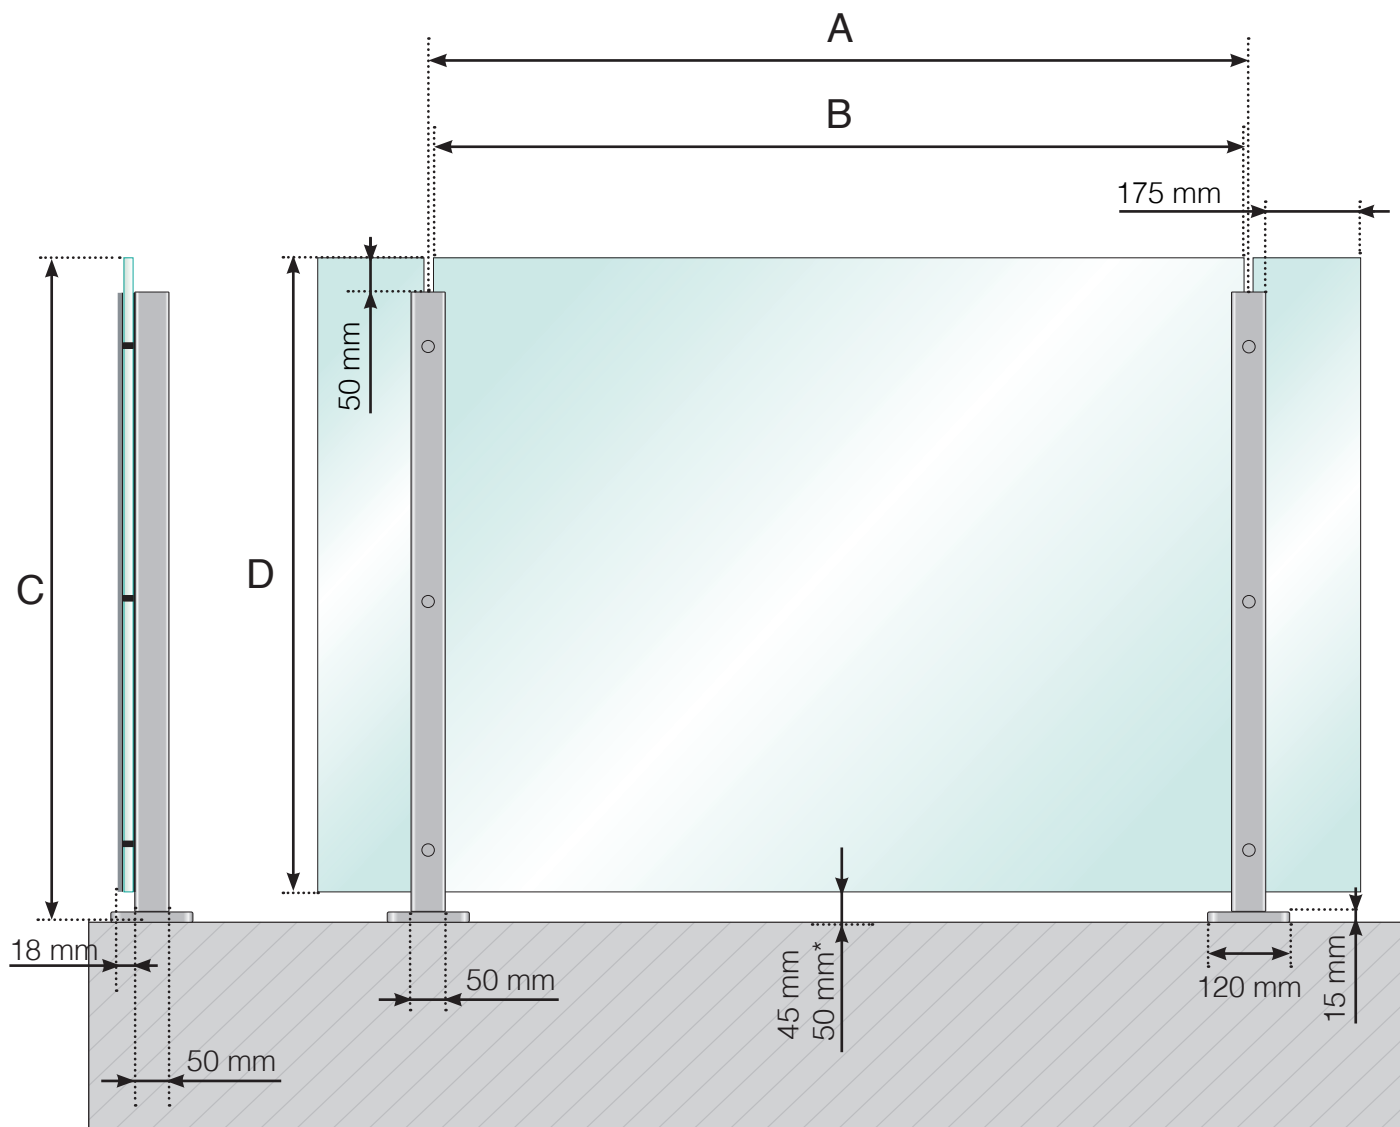

A - Stolpenes c/c-mål avhengig av lengden på rekkverket

B - Glassets bredde avhengig av den totale lengden på rekkverket og antal seksjoner

C - Rekkverkets totale høyde

D - Glassets høyde

* - Kun når $A \geq 1300$ mm

Observer at tegningene ikke er i riktig skala

© Räckesbutiken Sweden AB - www.rekkverkbutikken.no


01.02.2020 v.1.0



REKKVERKBUTIKKEN.NO

DETALJMÅL

ALUMINIUMSREKKVERK MED FOT - HØYERE STOLPE
GLASSLIST I ALUMINIUM - GLASSMONTERING UTSIDE

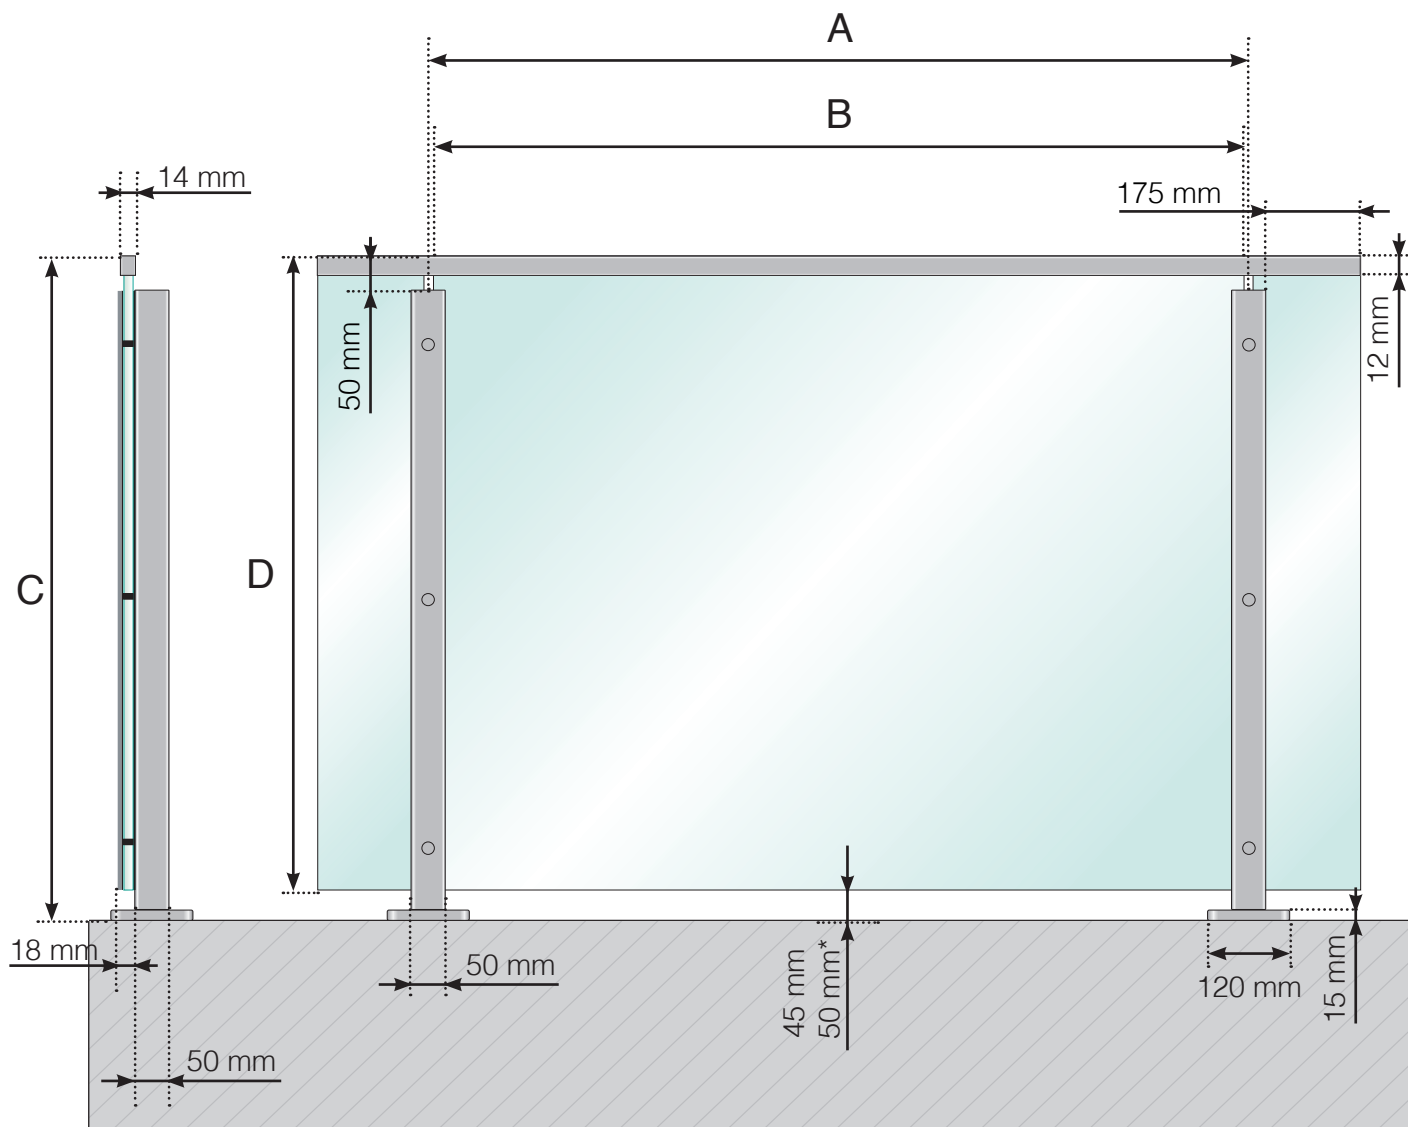

- A - Stolpenes c/c-mål avhengig av lengden på rekkverket
- B - Glassets bredde avhengig av den totale lengden på rekkverket og antal seksjoner
- C - Rekkverkets totale høyde
- D - Glassets høyde

* - Kun når $A \geq 1300$ mm