


GELÄNDERDETAILS

Aluminiumgeländer mit Fuß

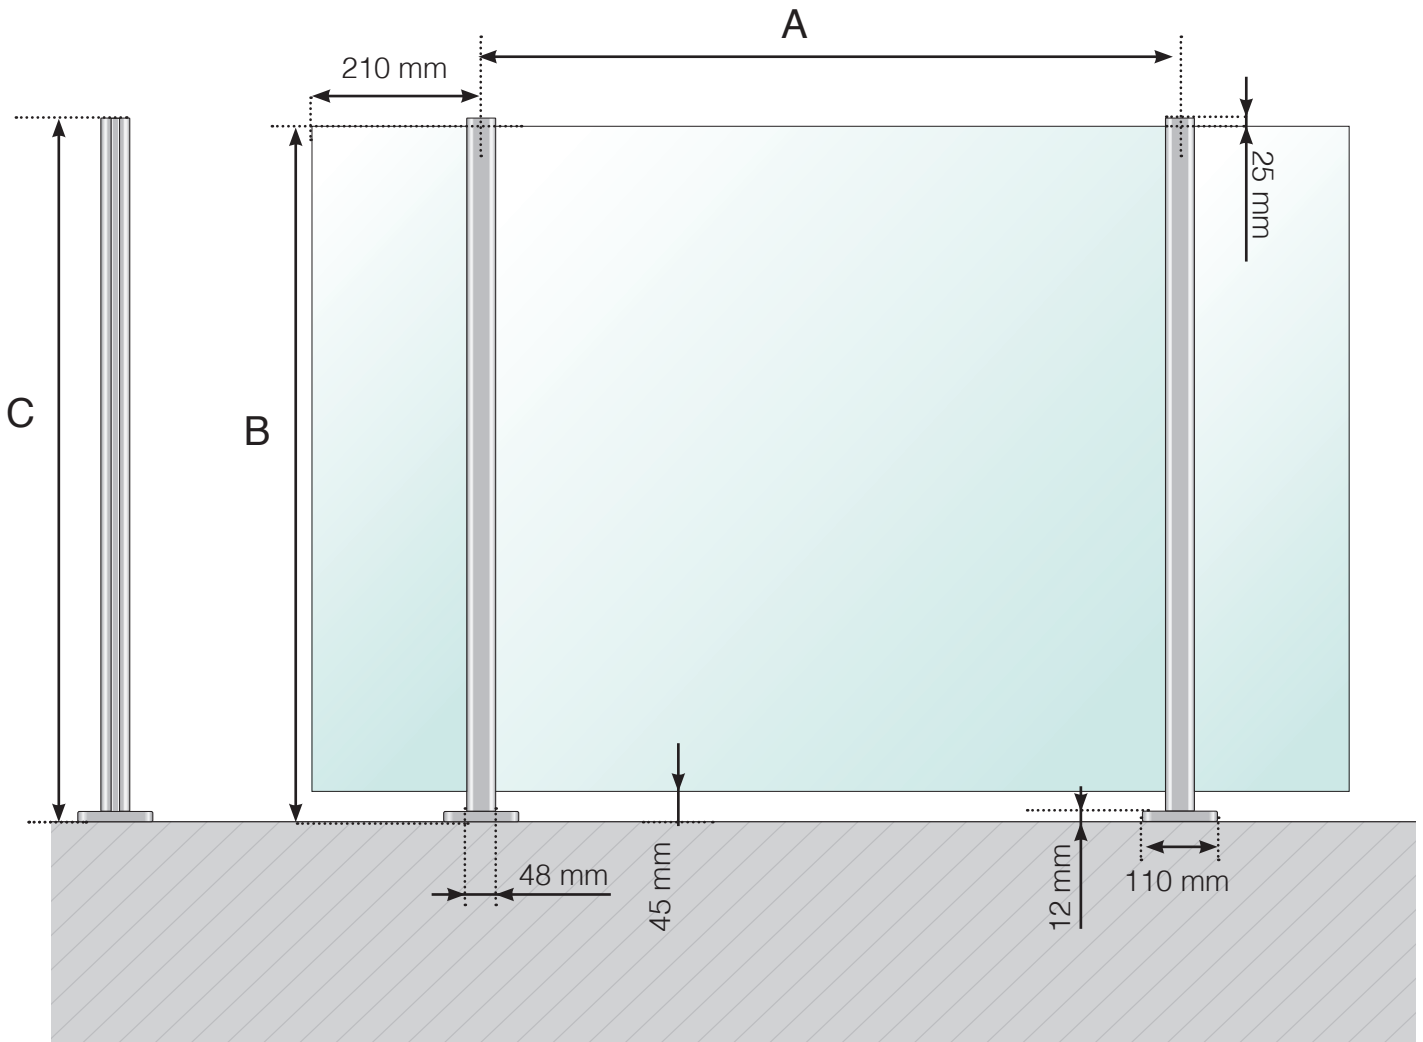

A – Die Pfosten-Achismaß abhängig von der Seitenlänge und der Anzahl der Sektionen

B - Geländerhöhe*

C – Gesamthöhe des Pfostens

* Für eine korrekte Klassifizierung wird die Höhe des Geländers auf das Ende des Glases angerechnet.

Achtung: Die Zeichnungen sind nicht maßstabsgetreu

© Räckesbutiken Sweden AB - www.gelaenderladen.de

12.03.2024 v.1.0

