


# DETALJMÅTT


## ALUMINIUMRÄCKE UTANPÅMONTERAT

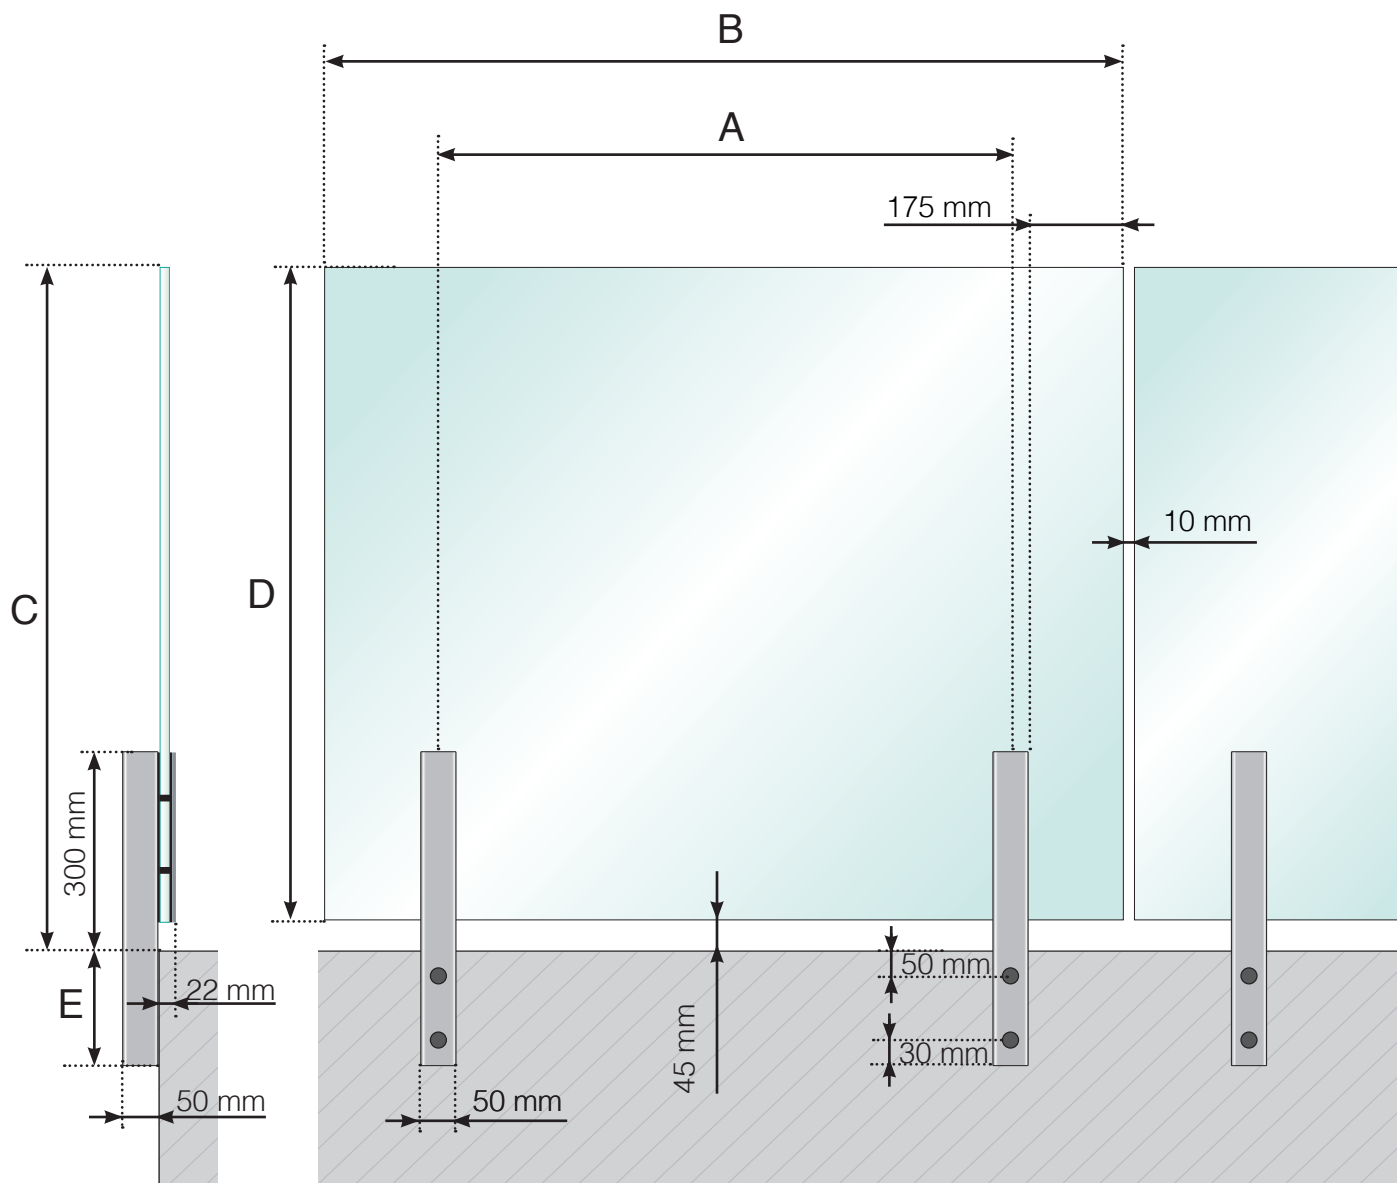

- A - Stolparnas c/c-mått beroende på sidolängd och antal sektioner
- B - Glasets bredd beroende på sidolängd och antal sektioner
- C - Räckets höjd från golvytan
- D - Glasets höjd
- E - 250 eller 350 mm

# DETALJMÅTT


## ALUMINIUMRÄCKE UTANPÅMONTERAT OCH ÖVERLIGGARE I ALUMINIUM

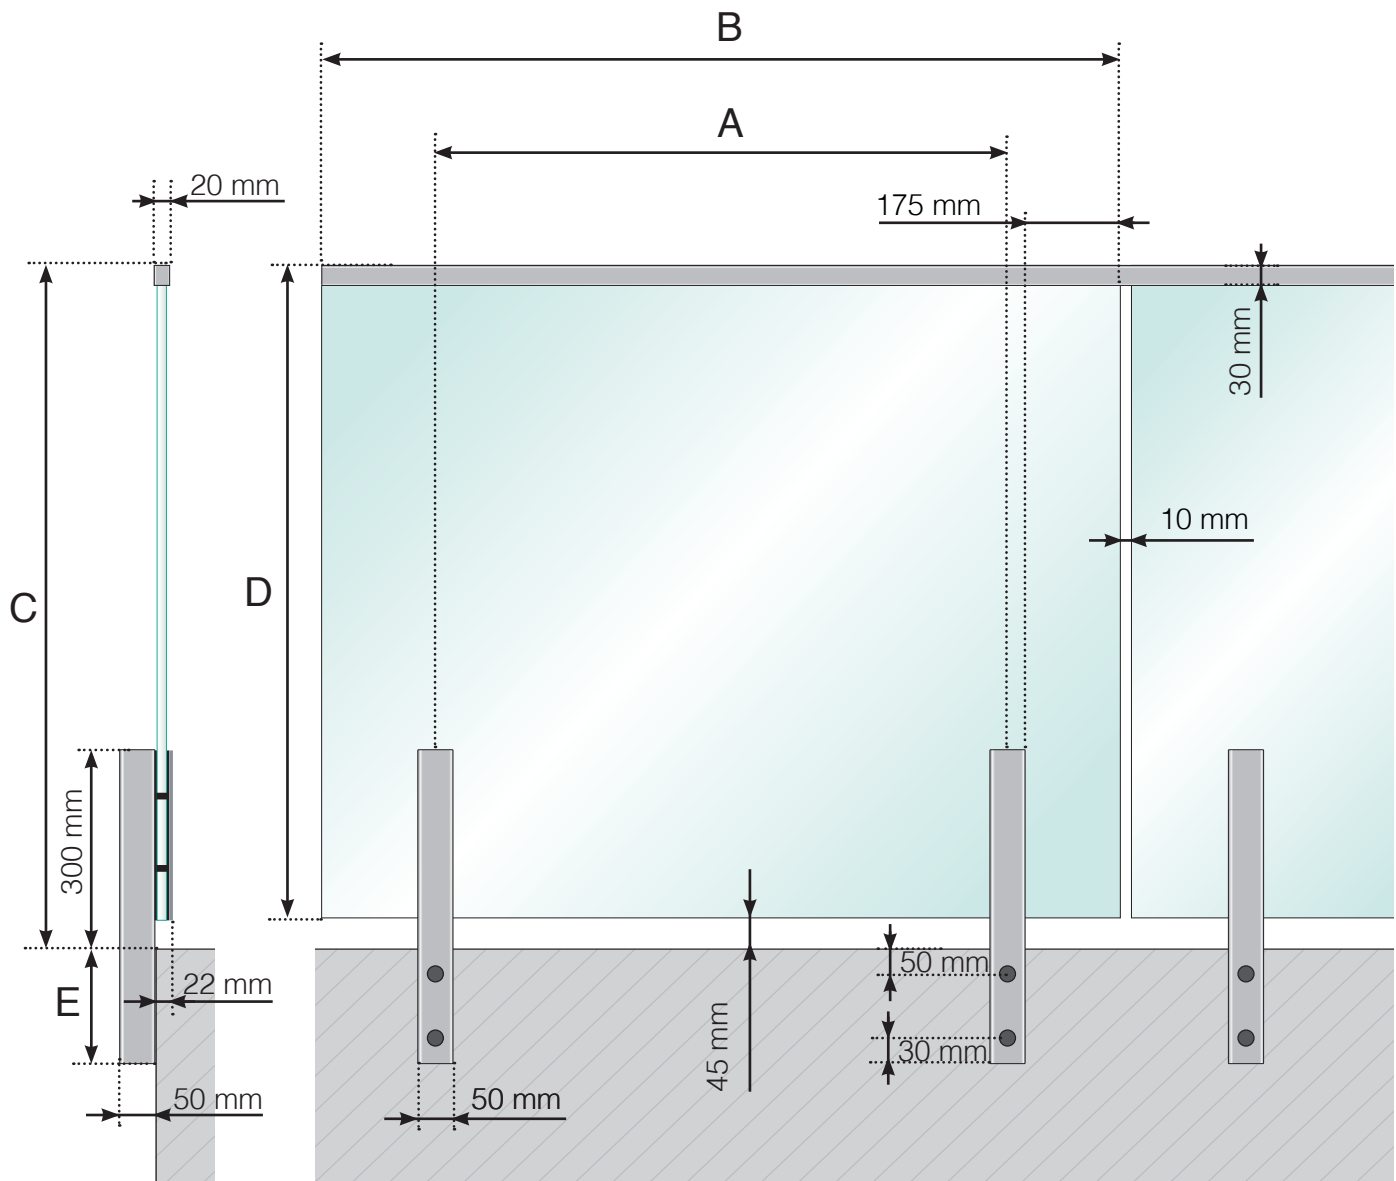

- A - Stolparnas c/c-mått beroende på sidolängd och antal sektioner
- B - Glasets bredd beroende på sidolängd och antal sektioner
- C - Räckets totala höjd
- D - Glasets höjd
- E - 250 eller 350 mm

# DETALJMÅTT


## ALUMINIUMRÄCKE UTANPÅMONTERAT OCH ÖVERLIGGARE I TRÄ

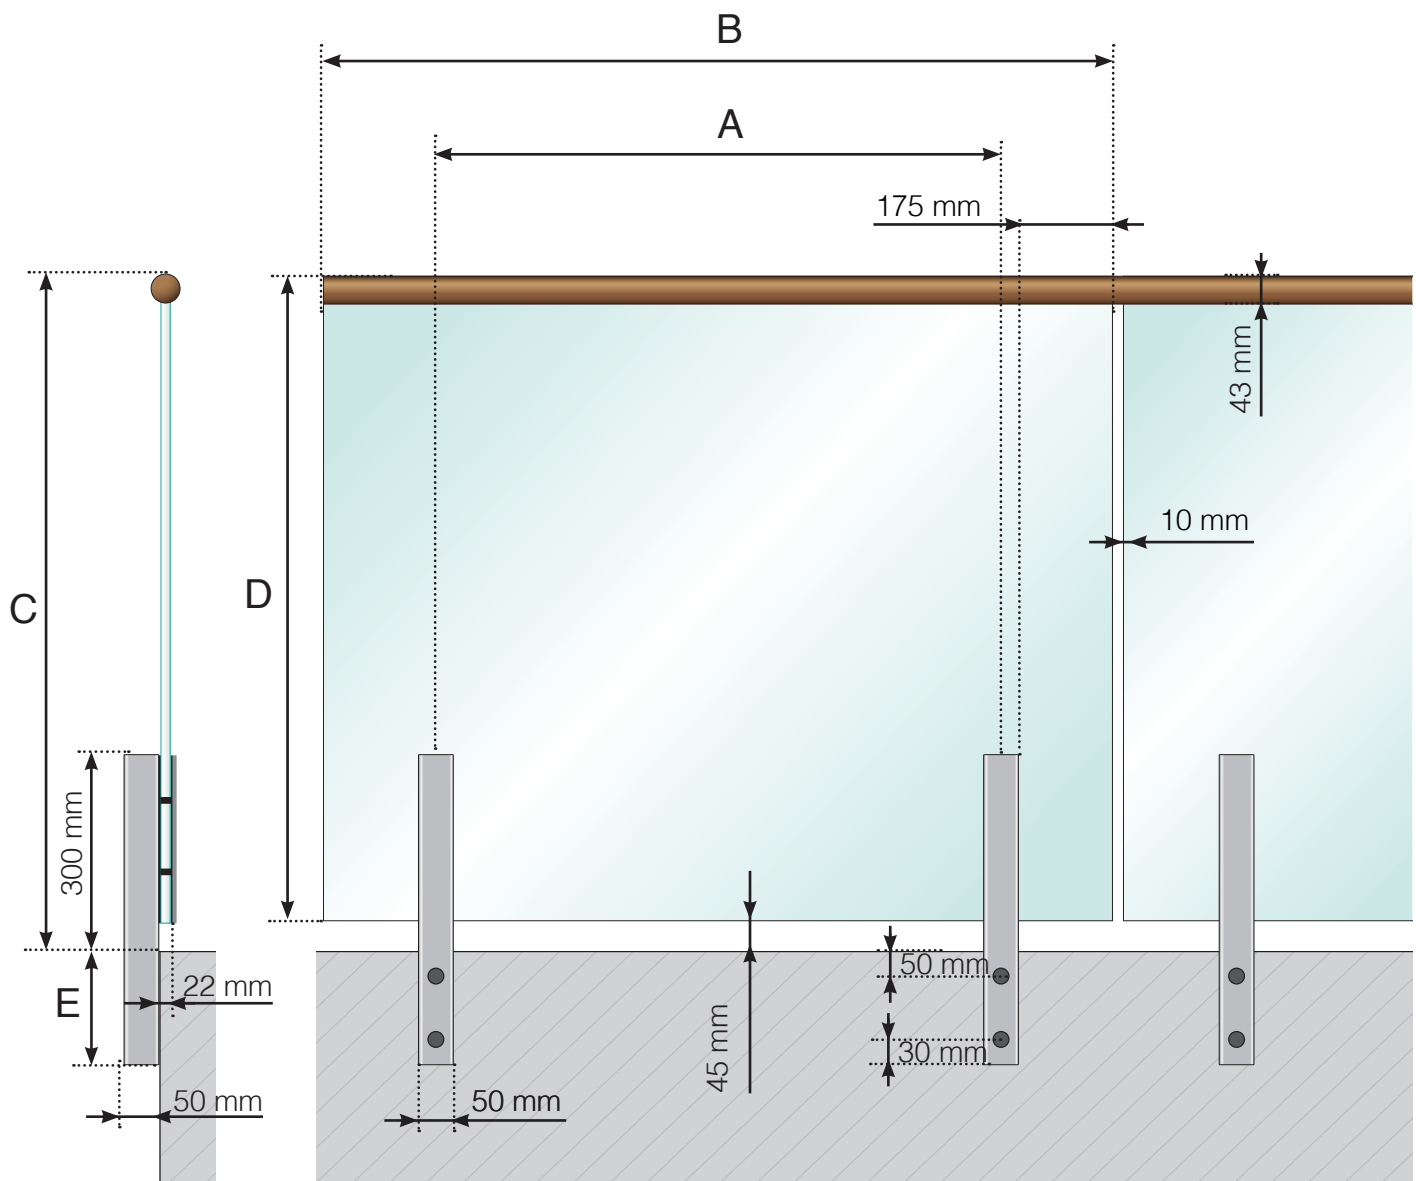

- A - Stolparnas c/c-mått beroende på sidolängd och antal sektioner
- B - Glasets bredd beroende på sidolängd och antal sektioner
- C - Räckets totala höjd
- D - Glasets höjd
- E - 250 eller 350 mm

# DETALJMÅTT

## ALUMINIUMRÄCKE UTANPÅMONTERAT OCH ÖVERLIGGARE I ROSTFRITT

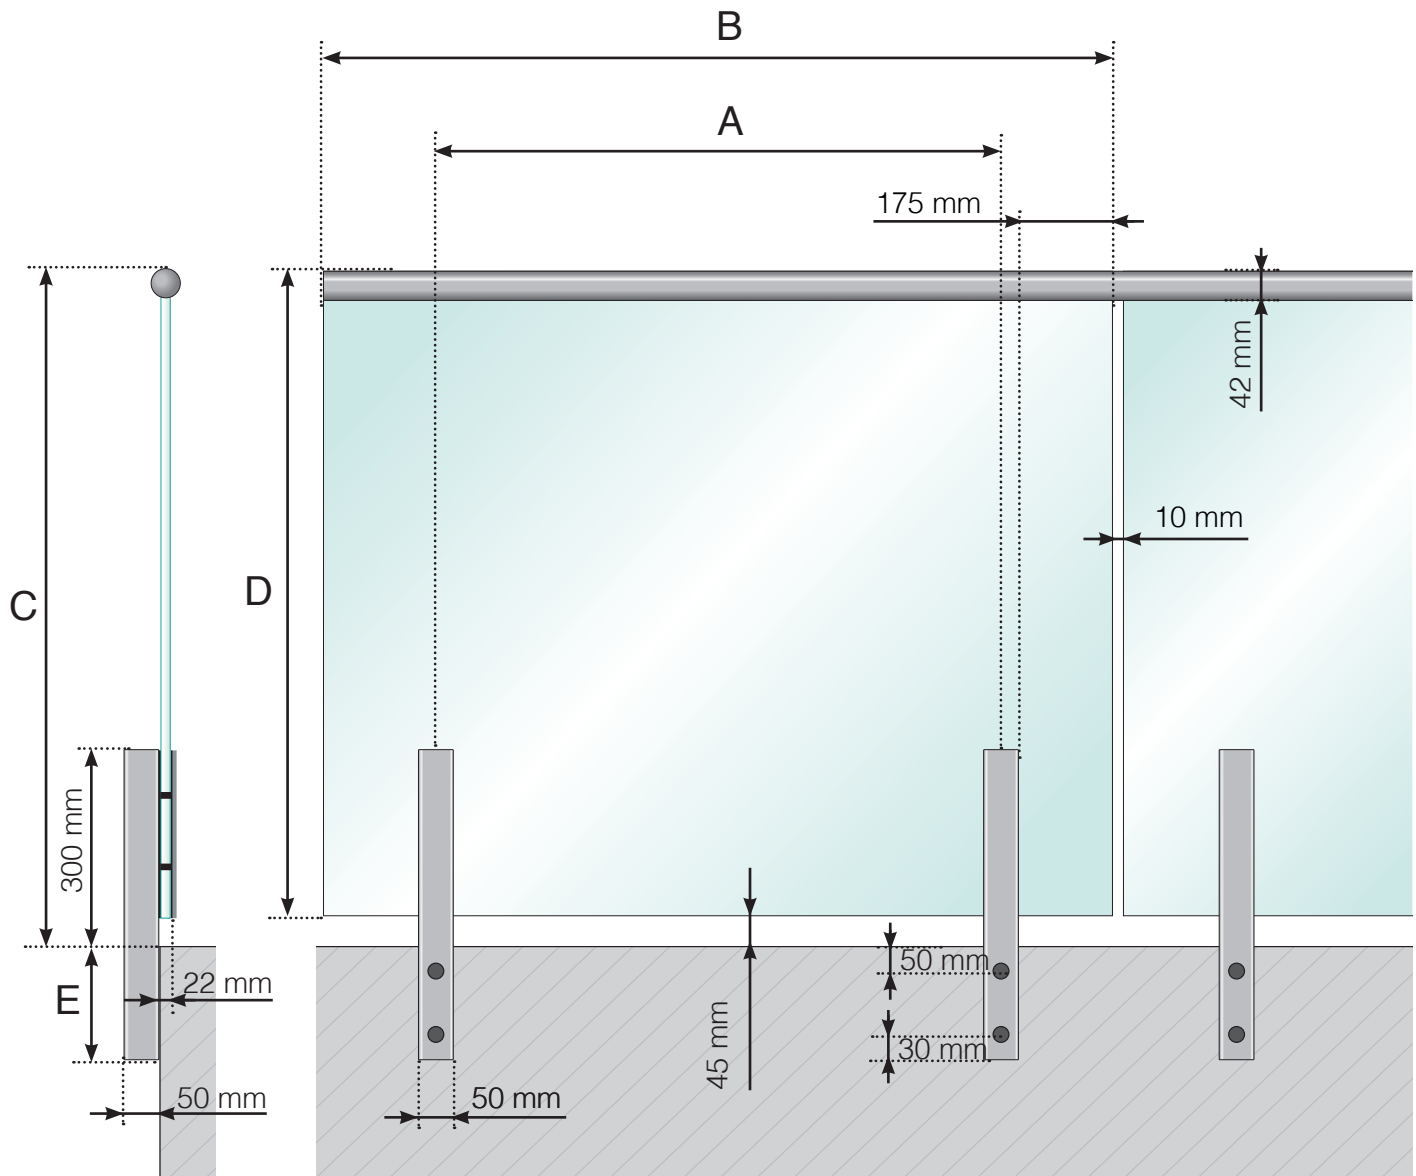

- A - Stolparnas c/c-mått beroende på sidolängd och antal sektioner
- B - Glasets bredd beroende på sidolängd och antal sektioner
- C - Räckets totala höjd
- D - Glasets höjd
- E - 250 eller 350 mm