


DETALJMÅTT


ALUMINIUMRÄCKE SIDOMONTERAD MED BYGELFÄSTE - DESIGNVARIANT 2
NORMALHÖGT MELLANLIGGARE OCH ÖVERLIGGARE I ALUMINIUM

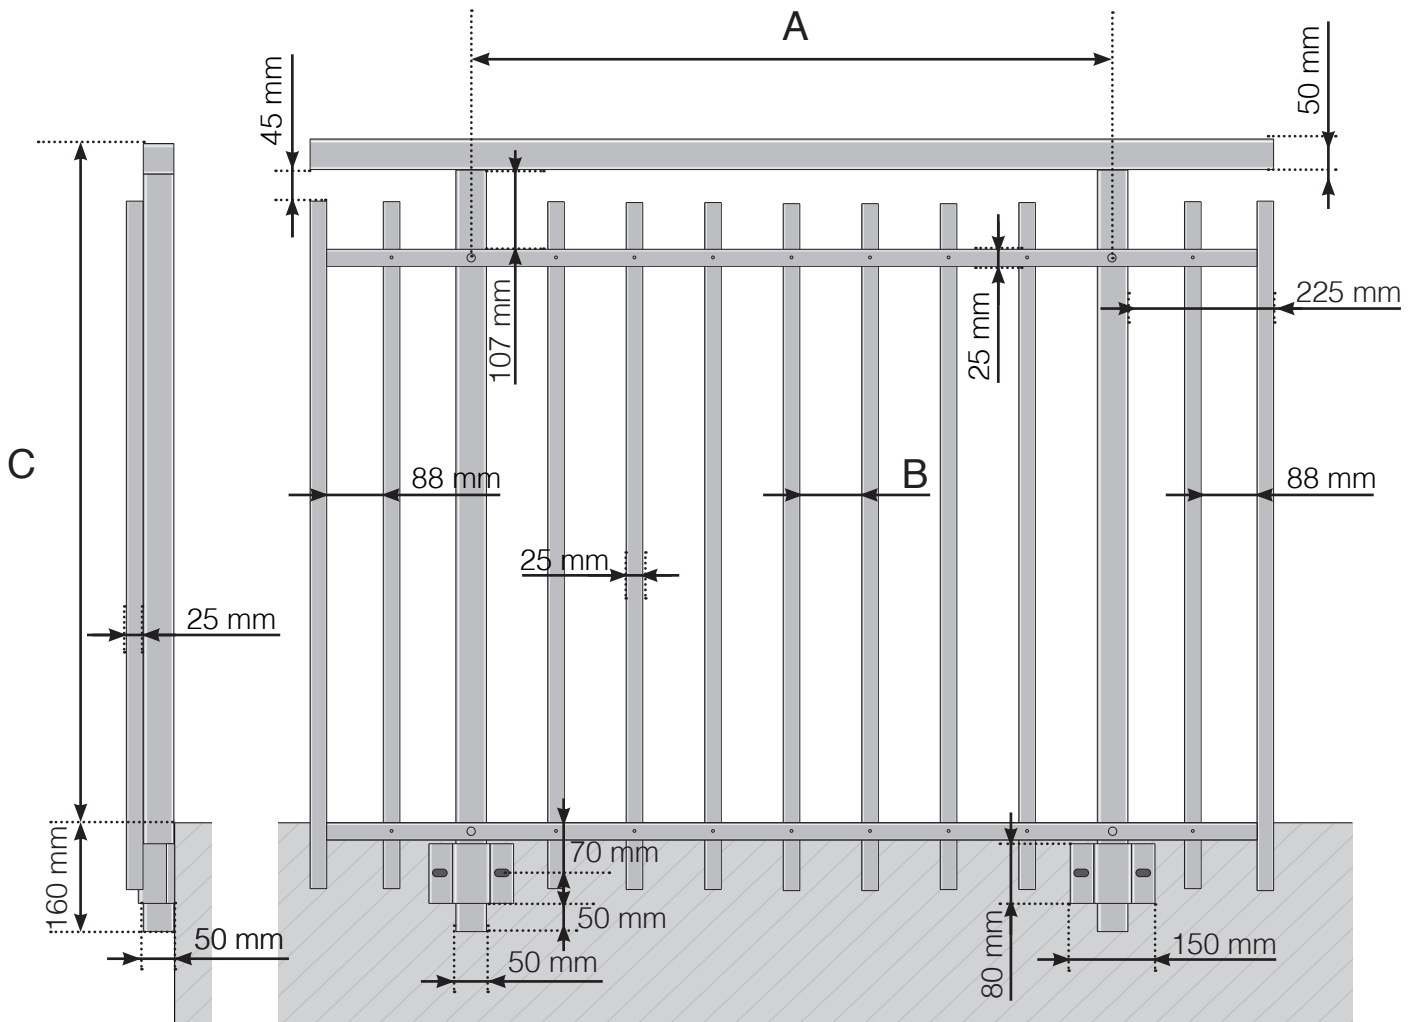

- A - Stolparnas c/c-mått beroende på sidolängd och antal sektioner
- B - Mellanrum mellan de vertikala stängerna beroende på designval och sektionsbredd
- C - Räckets totala höjd

DETALJMÅTT


ALUMINIUMRÄCKE SIDOMONTERAD MED BYGELFÄSTE - DESIGNVARIANT 2
NORMALHÖGT MELLANLIGGARE OCH ÖVERLIGGARE I TRÄ

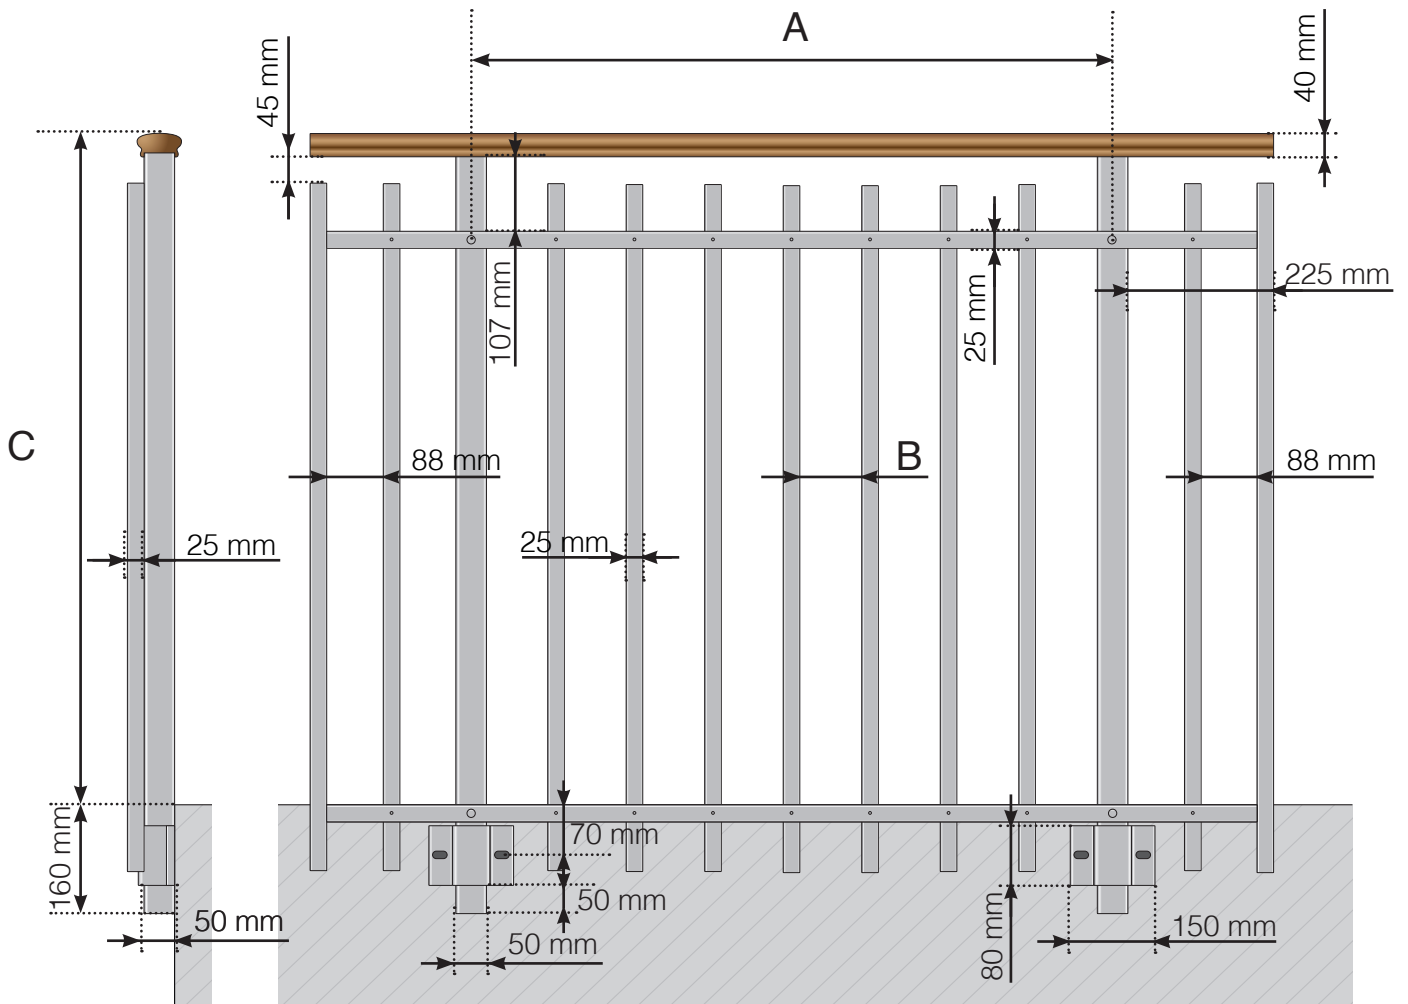

- A - Stolparnas c/c-mått beroende på sidolängd och antal sektioner
- B - Mellanrum mellan de vertikala stängerna beroende på designval och sektionsbredd
- C - Räckets totala höjd

DETALJMÅTT

ALUMINIUMRÄCKE SIDOMONTERAD MED BYGELFÄSTE - DESIGNVARIANT 2
NORMALHÖGT MELLANLIGGARE

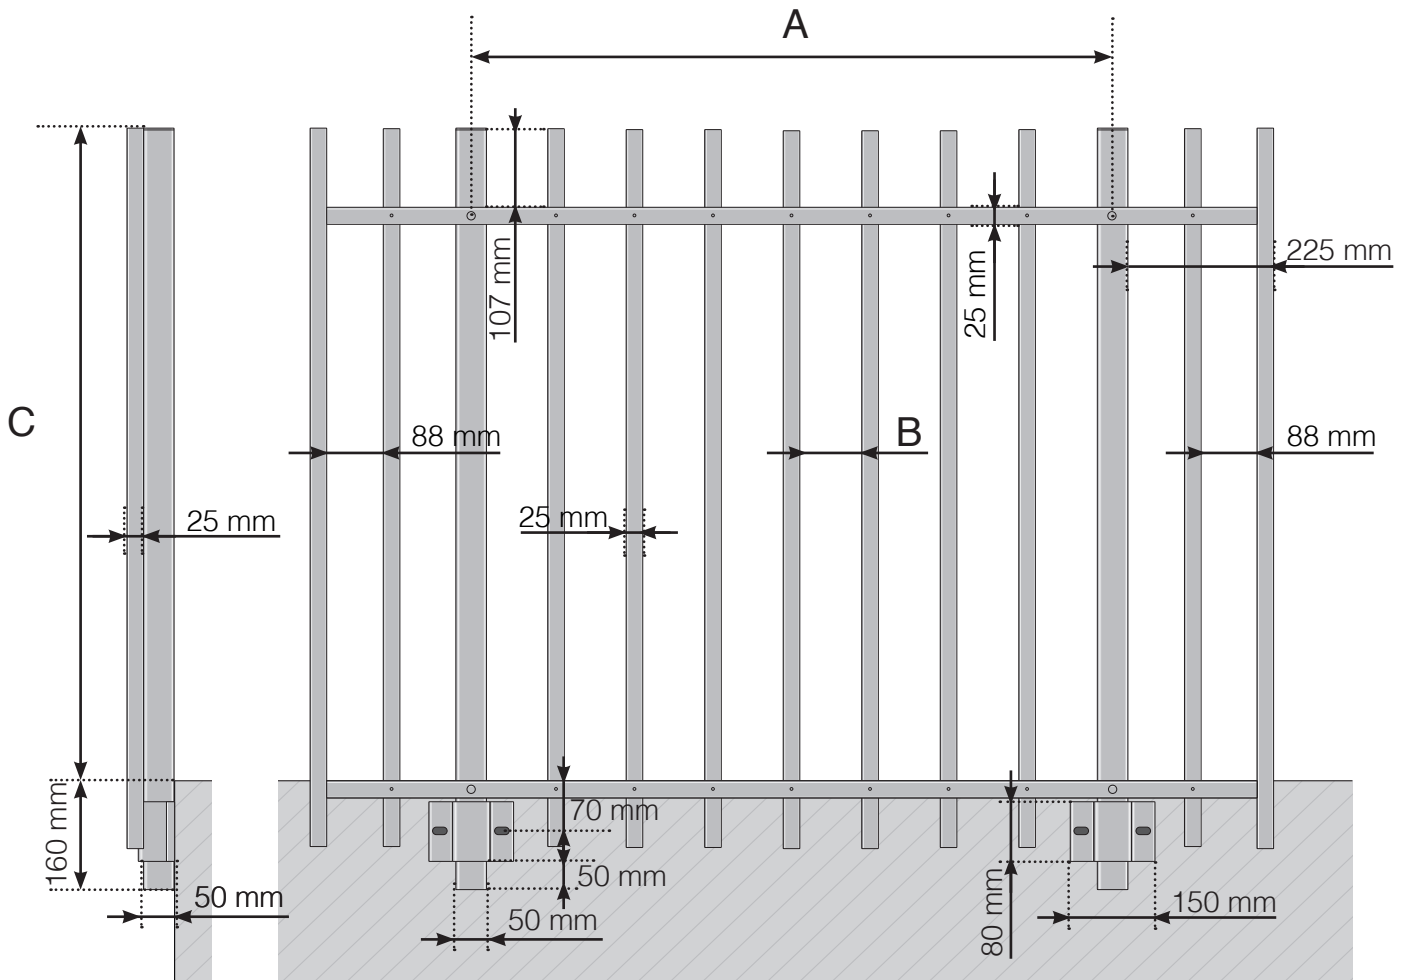

- A - Stolparnas c/c-mått beroende på sidolängd och antal sektioner
- B - Mellanrum mellan de vertikala stängerna beroende på designval och sektionens bredd
- C - Räckets totala höjd