


DIMENSIONS

GARDE-CORPS ALU EN NEZ DE DALLE POTEAUX DE HAUTEUR NORMALE

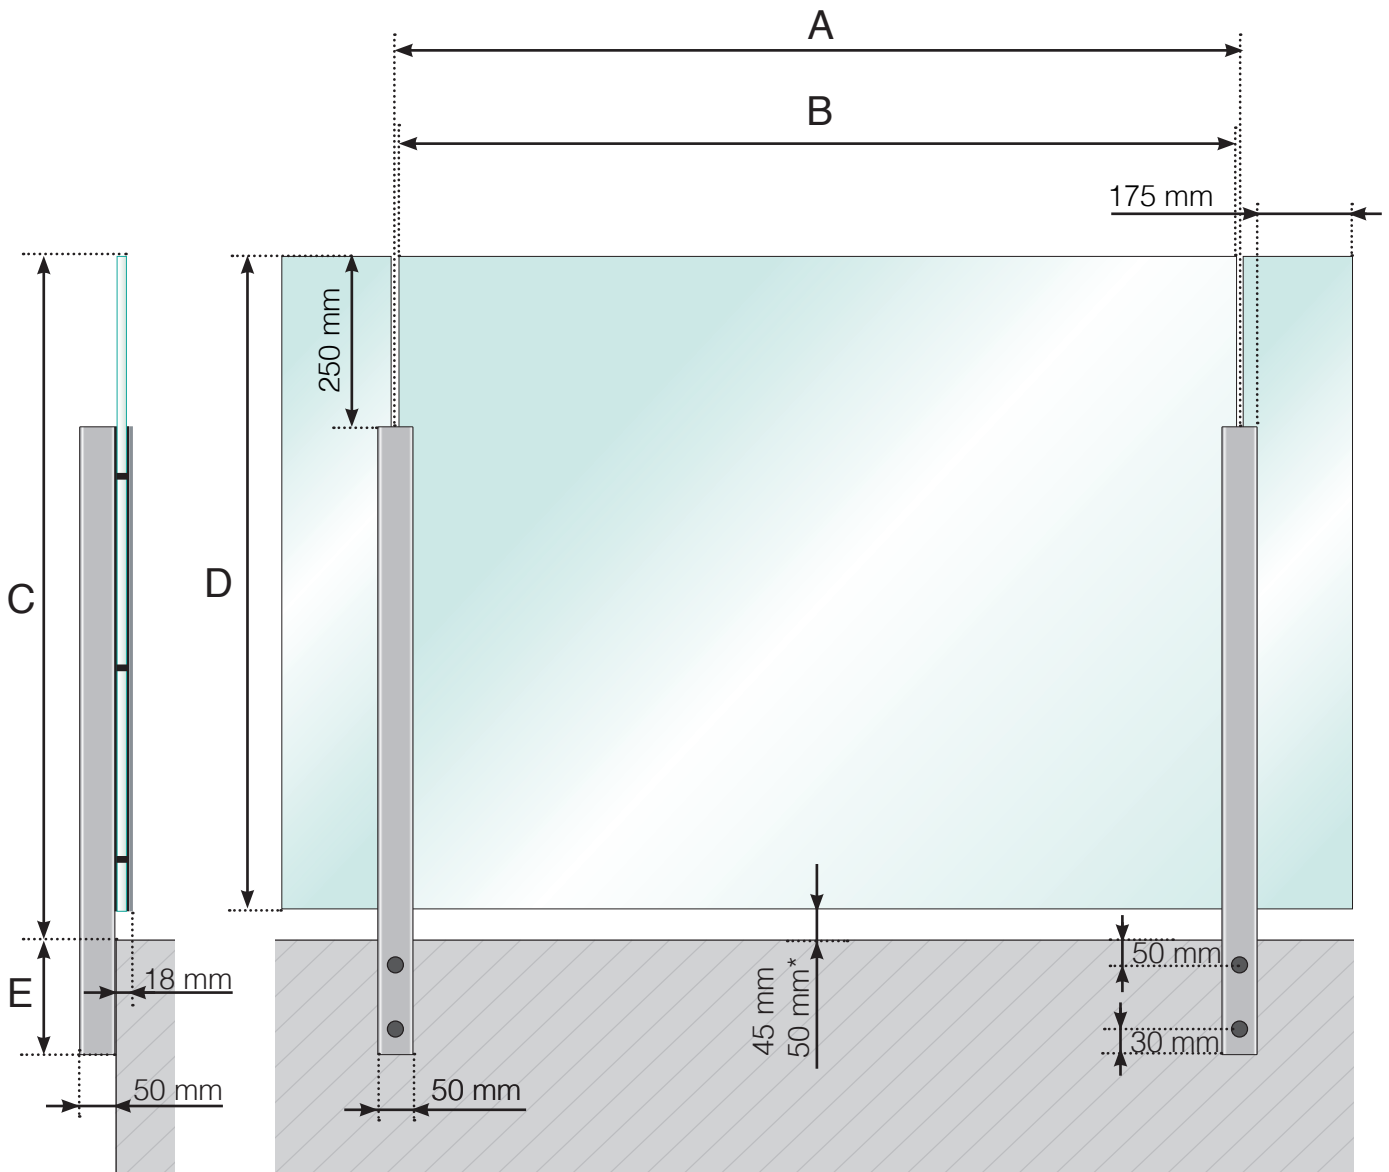

A - Entraxe poteaux en fonction de la longueur totale du garde-corps

B - Largeur du verre en fonction de la longueur totale du garde-corps et du nombre de sections

C - Hauteur totale du garde-corps à partir du sol

D - Hauteur du panneau de verre

E - 145, 195, 250 ou 350 mm

* - Uniquement lorsque $A \geq 1\,300$ mm

Veillez noter que les dessins ne sont pas à l'échelle.

© Räckesbutiken Sweden AB - www.maisondugarde-corps.fr


2018-11-01 v.1.0



MAISONDUGARDE-CORPS.FR

DIMENSIONS

GARDE-CORPS ALU EN NEZ DE DALLE AVEC - POTEAUX DE HAUTEUR NORMALE MAIN-COURANTE ALU

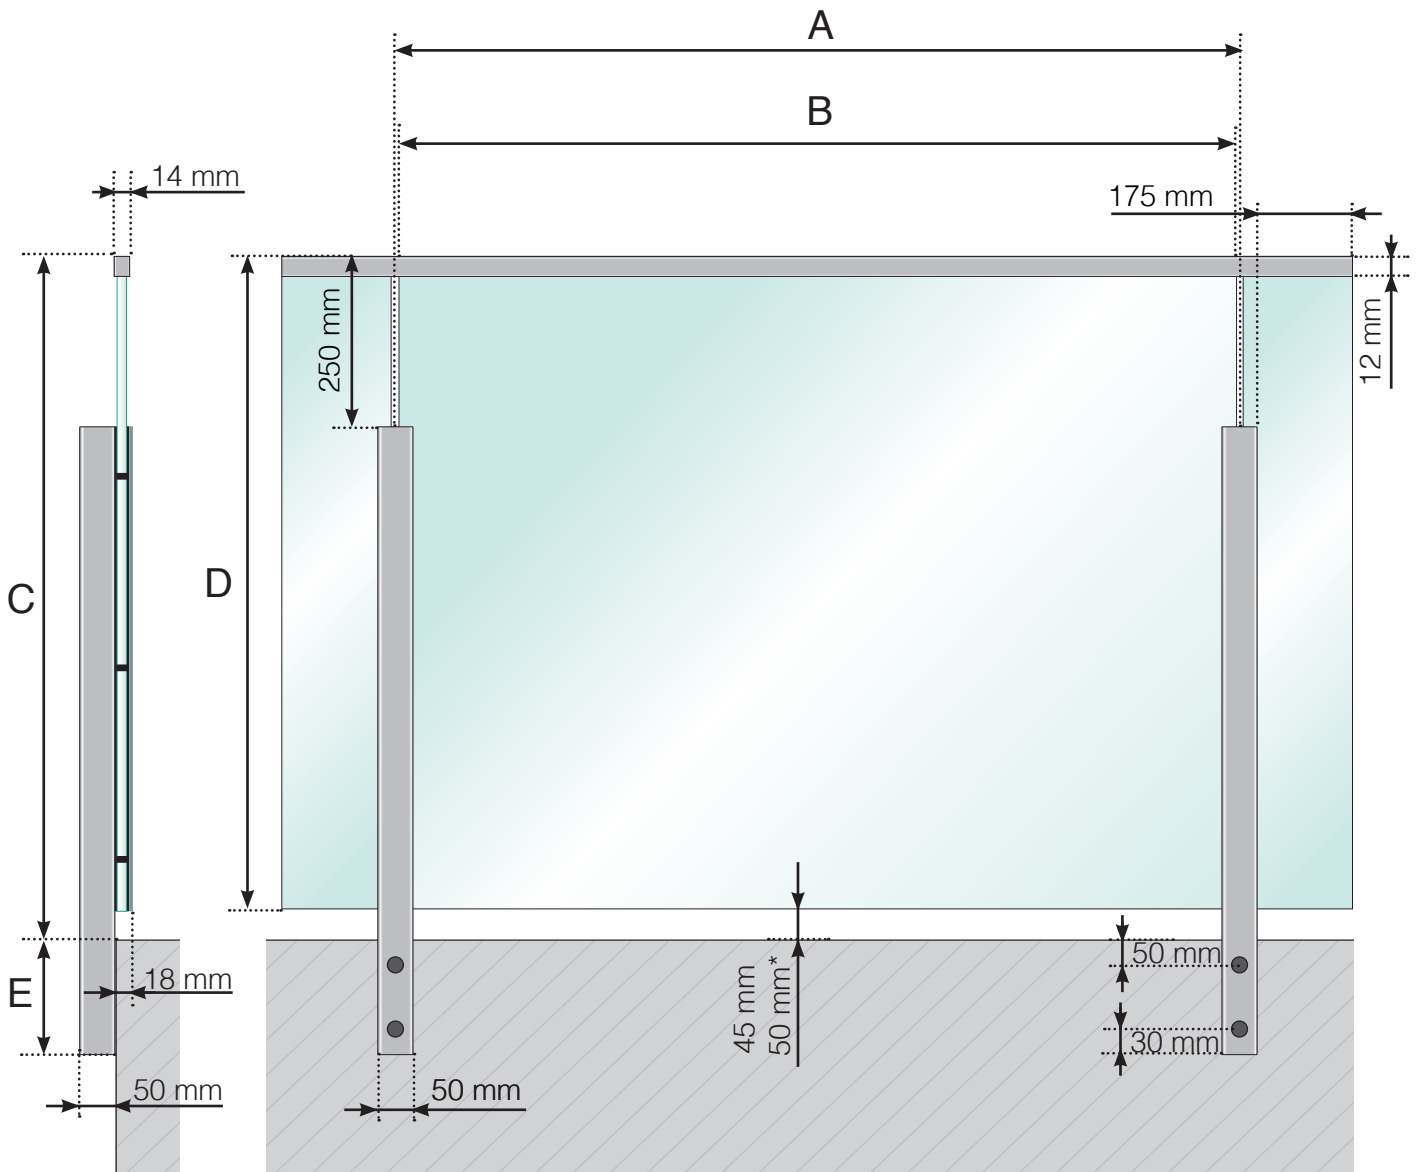

A - Entraxe poteaux en fonction de la longueur totale du garde-corps

B - Largeur du verre en fonction de la longueur totale du garde-corps et du nombre de sections

C - Hauteur totale du garde-corps à partir du sol

D - Hauteur du panneau de verre

E - 145, 195, 250 ou 350 mm

* - Uniquement lorsque $A \geq 1\,300$ mm


Veillez noter que les dessins ne sont pas à l'échelle.

© Räckesbutiken Sweden AB - www.maisondugarde-corps.fr

2018-11-01 v.1.0

DIMENSIONS

GARDE-CORPS ALU EN NEZ DE DALLE AVEC
POTEAUX DE HAUTEUR SUPÉRIEURE - MAIN-COURANTE ALU

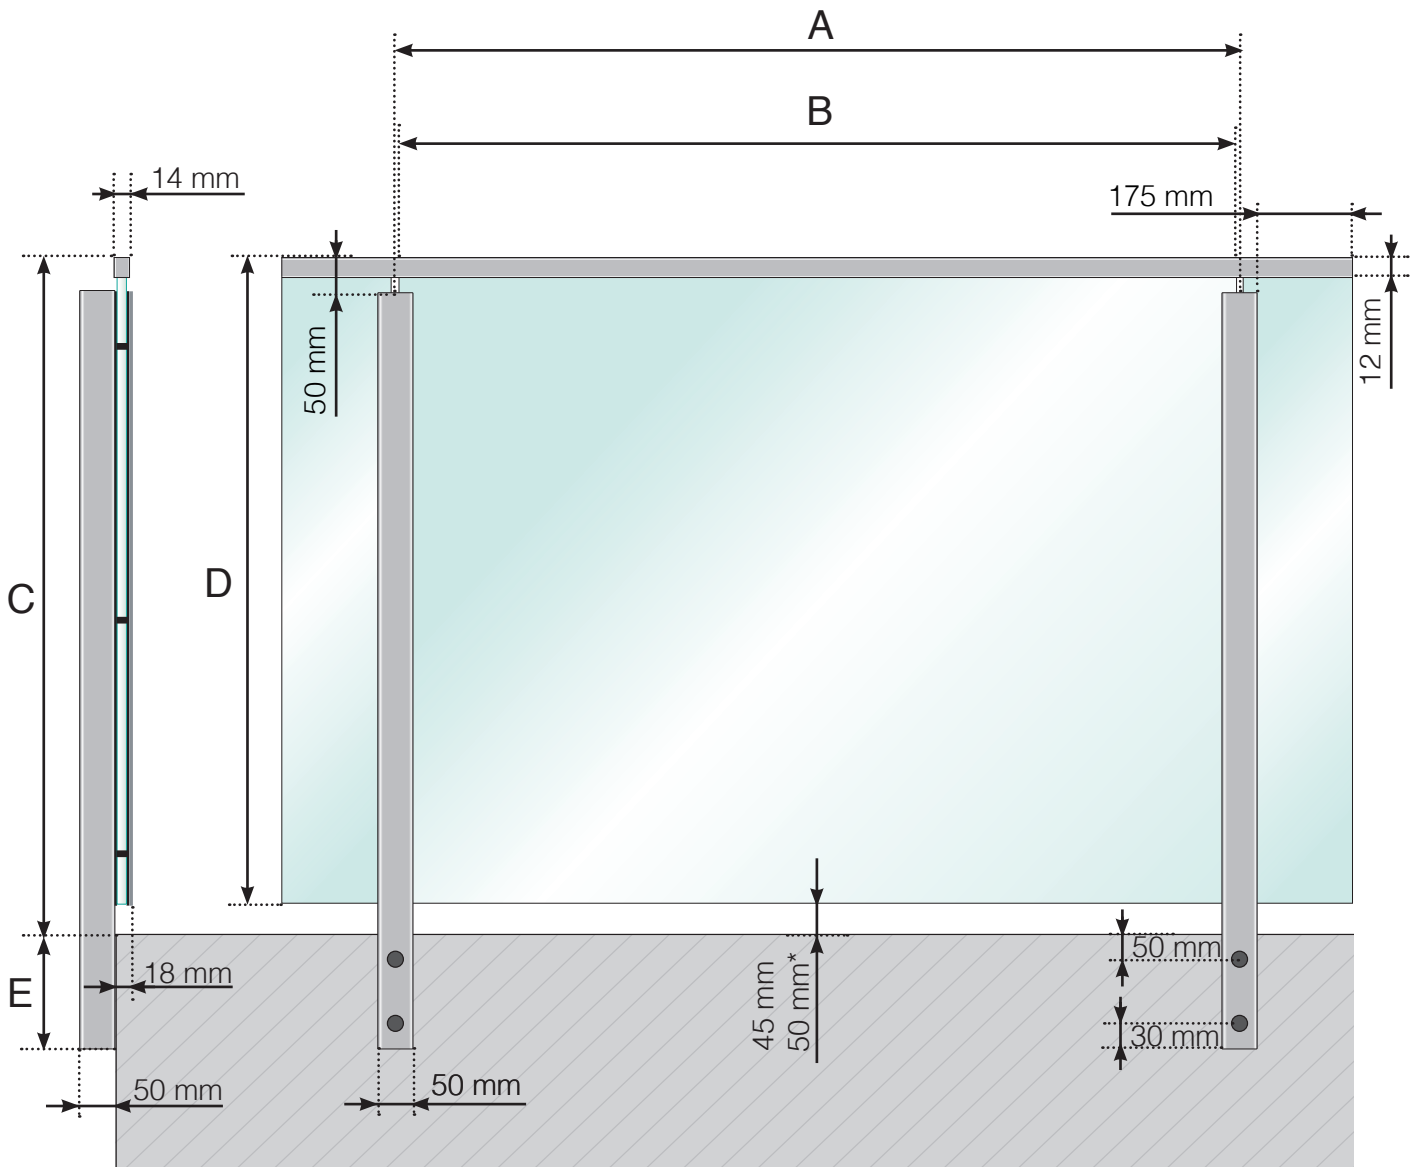

- A - Entraxe poteaux en fonction de la longueur totale du garde-corps
- B - Largeur du verre en fonction de la longueur totale du garde-corps et du nombre de sections
- C - Hauteur totale du garde-corps à partir du sol
- D - Hauteur du panneau de verre
- E - 145, 195, 250 ou 350 mm

* - Uniquement lorsque $A \geq 1\,300$ mm

Veillez noter que les dessins ne sont pas à l'échelle.

© Räckesbutiken Sweden AB - www.maisondugarde-corps.fr
2020-02-01 v.1.0