


GELÄNDERDETAILS

Aluminiumgeländer mit Fuß Gestaltungsmöglichkeit 2
Höherer Zwischenbalken - und Aluminium-Handlauf

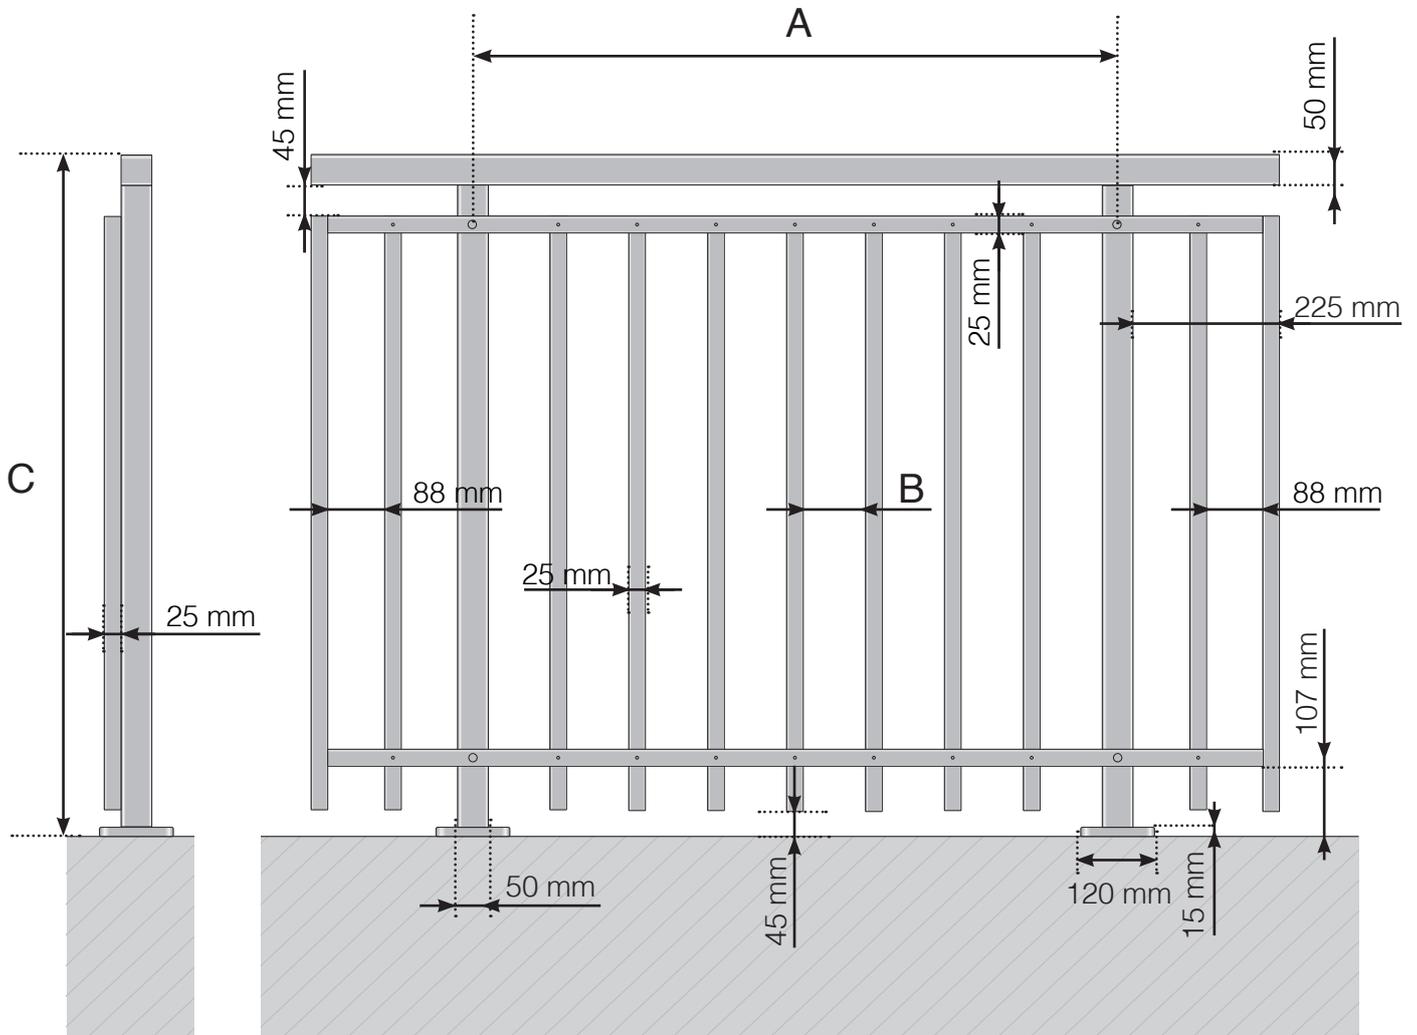

A - Pfosten-Achismaß, abhängig von der jeweiligen Seitenlänge

B - Der Abstand der vertikalen Füllstäbe hängt von Ihrem Design und der Breite der Felder ab

C - Gesamthöhe des Geländers


Achtung: Die Zeichnungen sind nicht maßstabgetreu

© Räckesbutiken Sweden AB - www.gelaenderladen.de

01.10.2021 v.1.0

GELÄNDERDETAILS

Aluminiumgeländer mit Fuß Gestaltungsmöglichkeit 2
Höherer Zwischenbalken - und Holz-Handlauf

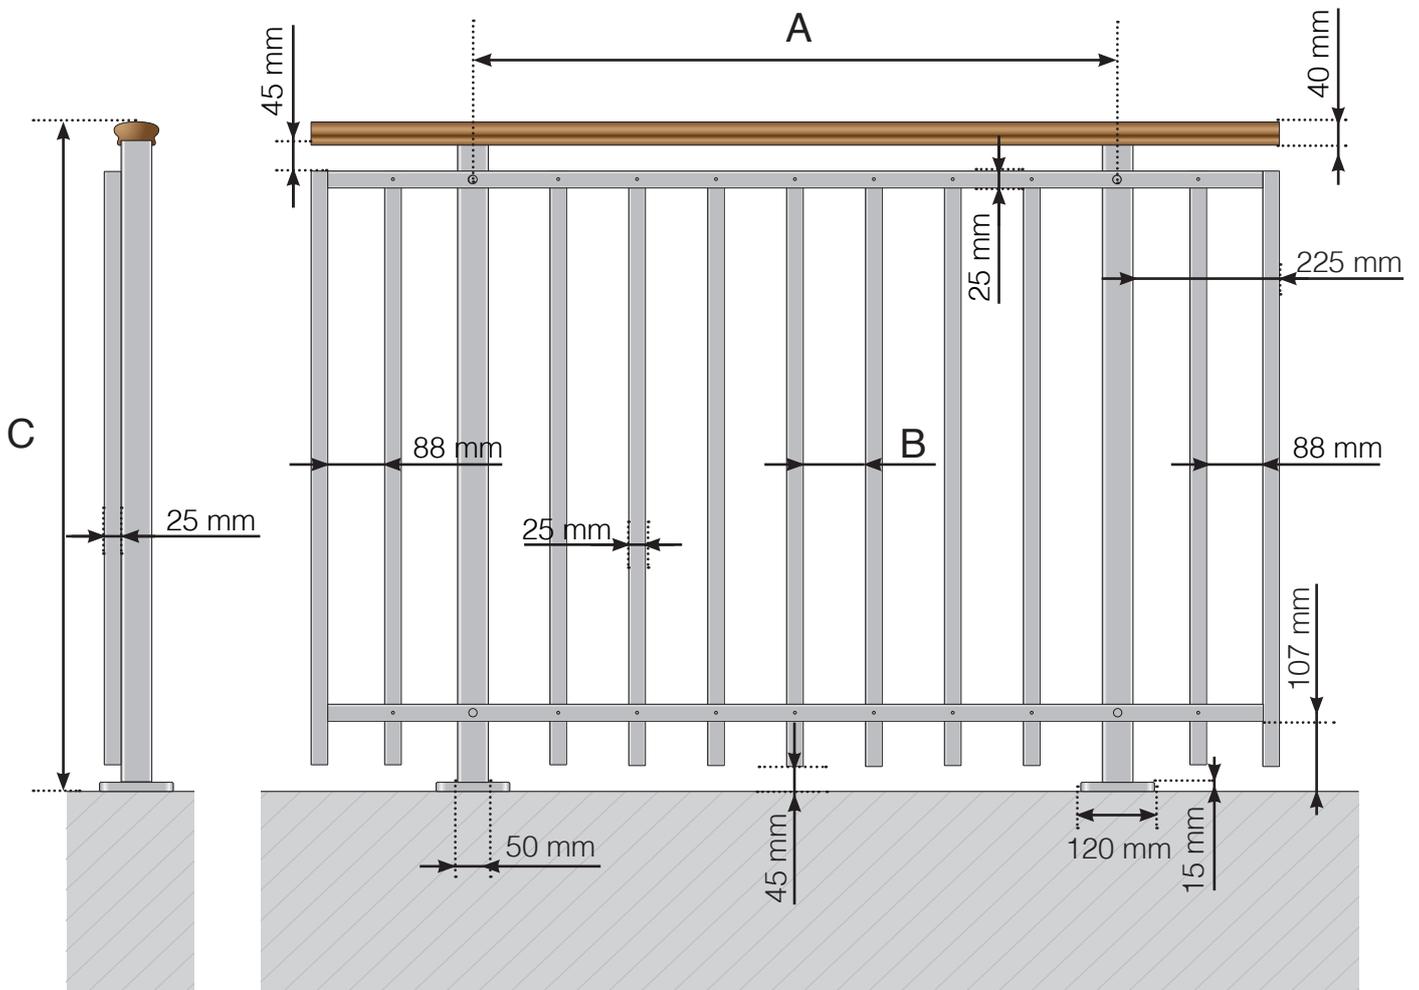

A - Pfosten-Achismaß, abhängig von der jeweiligen Seitenlänge

B - Der Abstand der vertikalen Füllstäbe hängt von Ihrem Design und der Breite der Felder ab

C - Gesamthöhe des Geländers


Achtung: Die Zeichnungen sind nicht maßstabgetreu

© Räckesbutiken Sweden AB - www.gelaenderladen.de

01.10.2021 v.1.0

GELÄNDERDETAILS

Aluminiumgeländer mit Fuß Gestaltungsvariante 2
Höherer Zwischenbalken

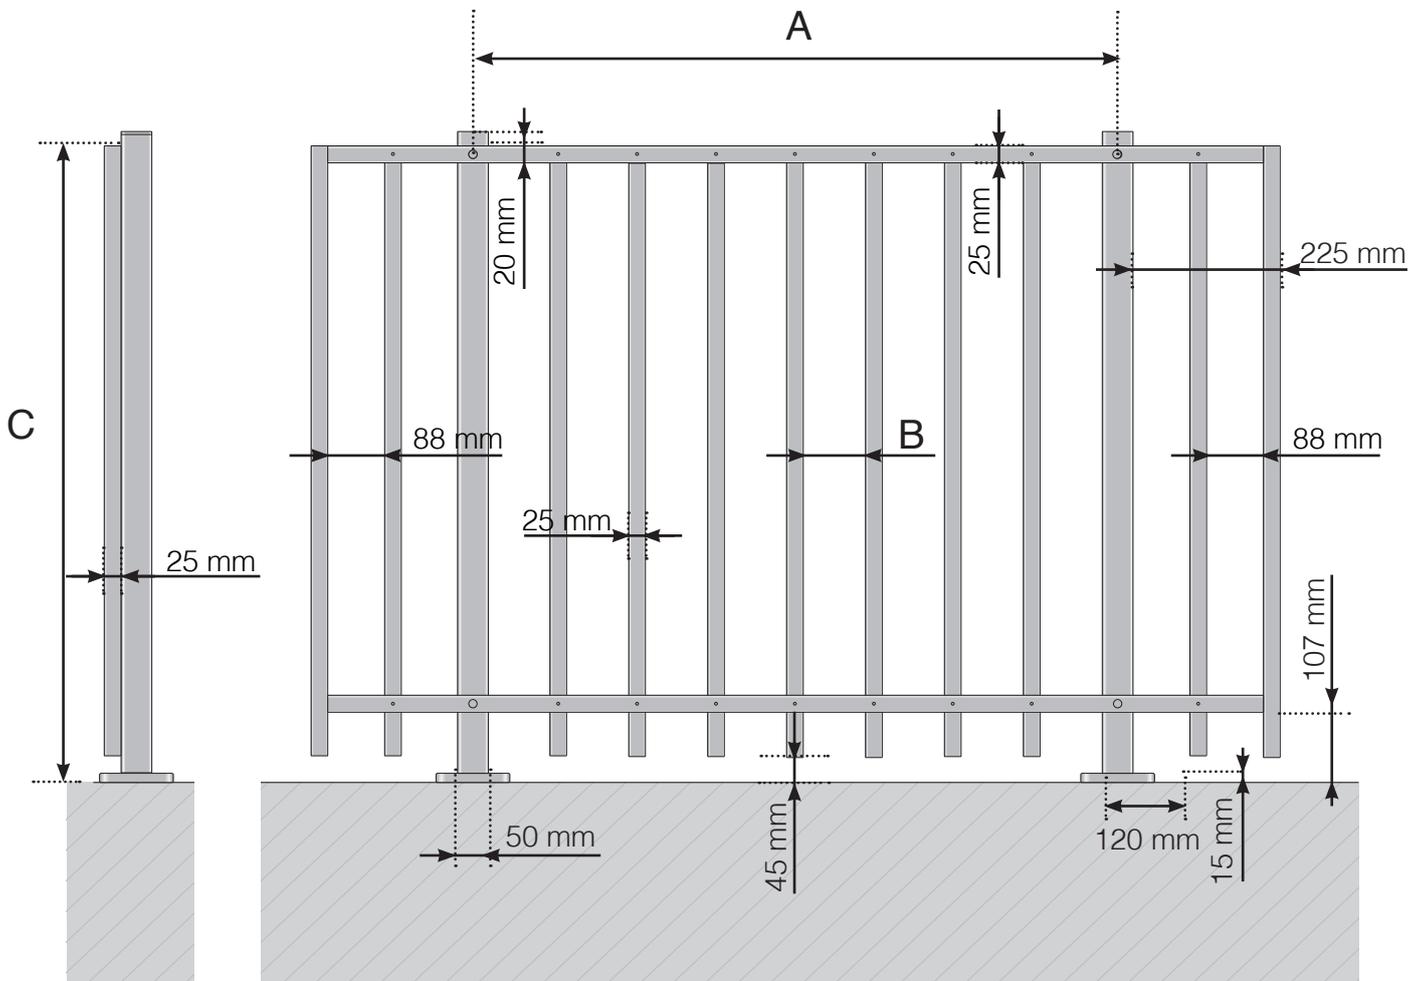

A - Pfosten-Achismaß, abhängig von der jeweiligen Seitenlänge

B - Der Abstand der vertikalen Füllstäbe hängt von Ihrem Design und der Breite der Felder ab

C - Gesamthöhe des Geländers

Achtung: Die Zeichnungen sind nicht maßstabgetreu

© Räckesbutiken Sweden AB - www.gelaenderladen.de

01.10.2021 v.1.0