


GELÄNDERDETAILS

Aluminiumgeländer mit seitlicher Verankerung Gestaltungsvariante 2
Höherer Zwischenbalken - und Aluminium-Handlauf

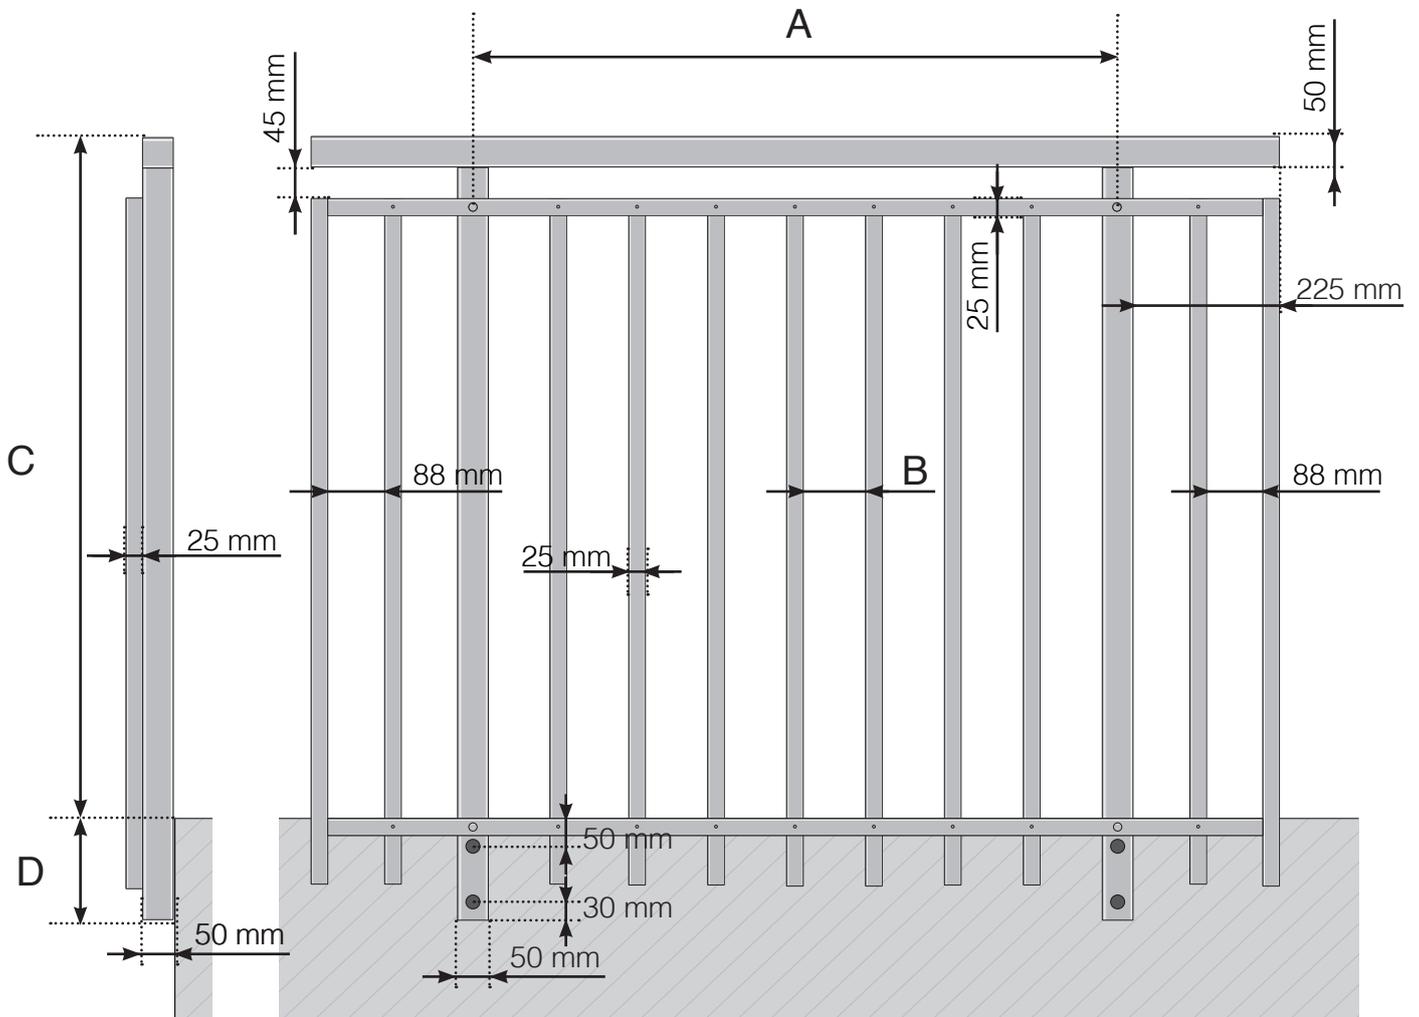

A - Pfosten-Achismaß, abhängig von der jeweiligen Seitenlänge

B - Der Abstand der vertikalen Füllstäbe hängt von Ihrem Design und der Breite der Felder ab

C - Gesamthöhe des Geländers

D - 145, 195, 250 oder 350 mm


Achtung: Die Zeichnungen sind nicht maßstabgetreu

© Räckesbutiken Sweden AB - www.gelaenderladen.at

01.10.2021 v.1.0

GELÄNDERDETAILS

Aluminiumgeländer mit seitlicher Verankerung Gestaltungsvariante 2
Höherer Zwischenbalken - und Holz-Handlauf

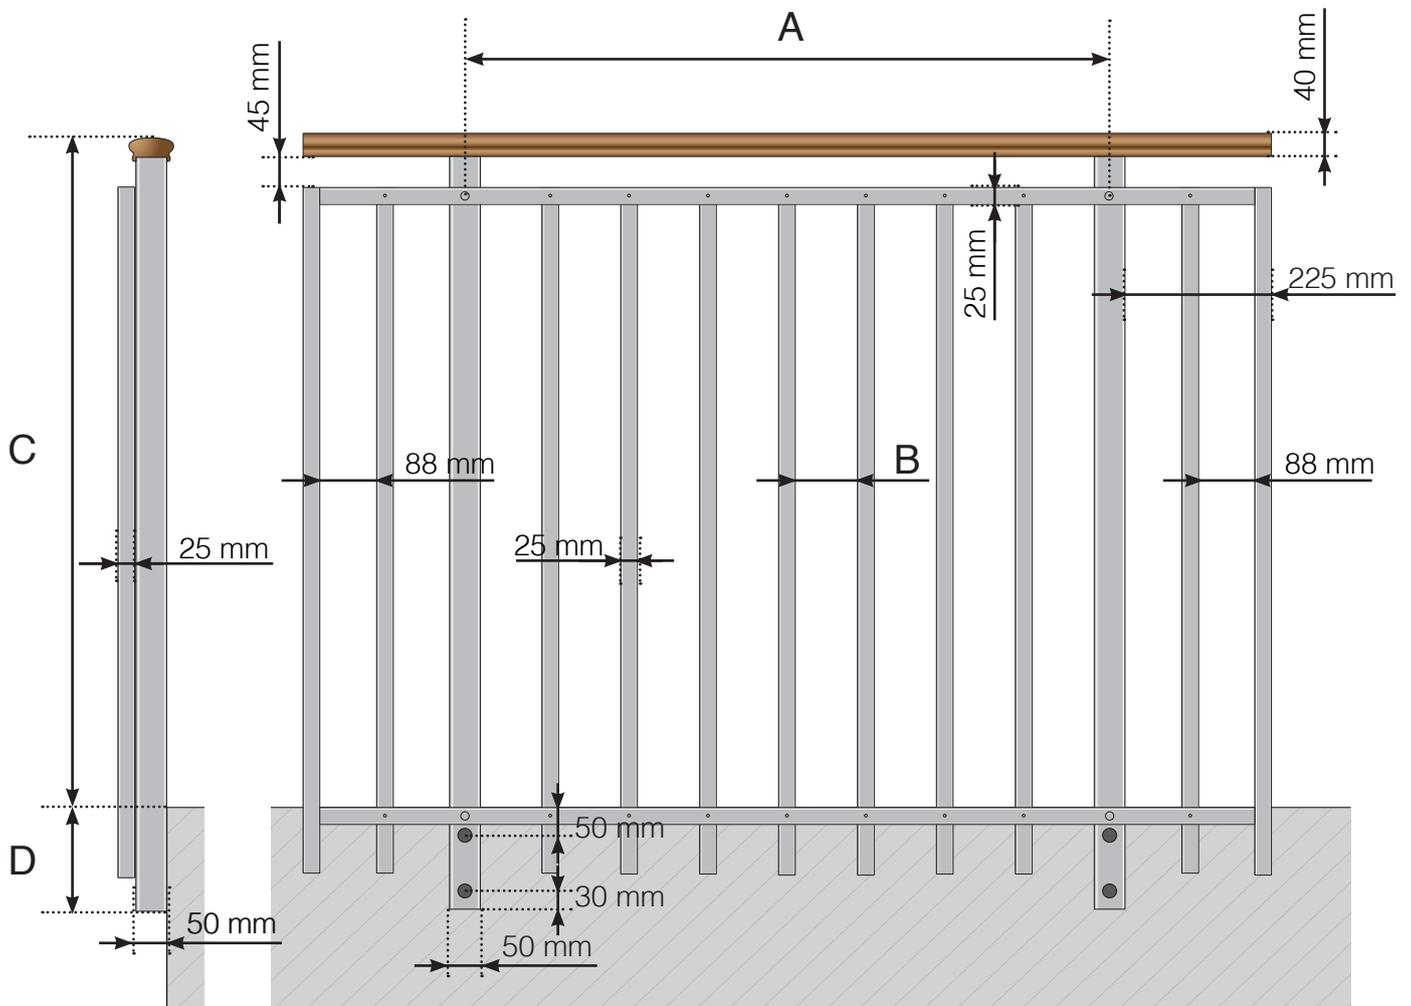

A - Pfosten-Achismaß, abhängig von der jeweiligen Seitenlänge

B - Der Abstand der vertikalen Füllstäbe hängt von Ihrem Design und der Breite der Felder ab

C - Gesamthöhe des Geländers

D - 145, 195, 250 oder 350 mm


Achtung: Die Zeichnungen sind nicht maßstabgetreu

© Räckesbutiken Sweden AB - www.gelaenderladen.at

01.10.2021 v.1.0

GELÄNDERDETAILS

Aluminiumgeländer mit seitlicher Verankerung Gestaltungsvariante 2
Höherer Zwischenbalken

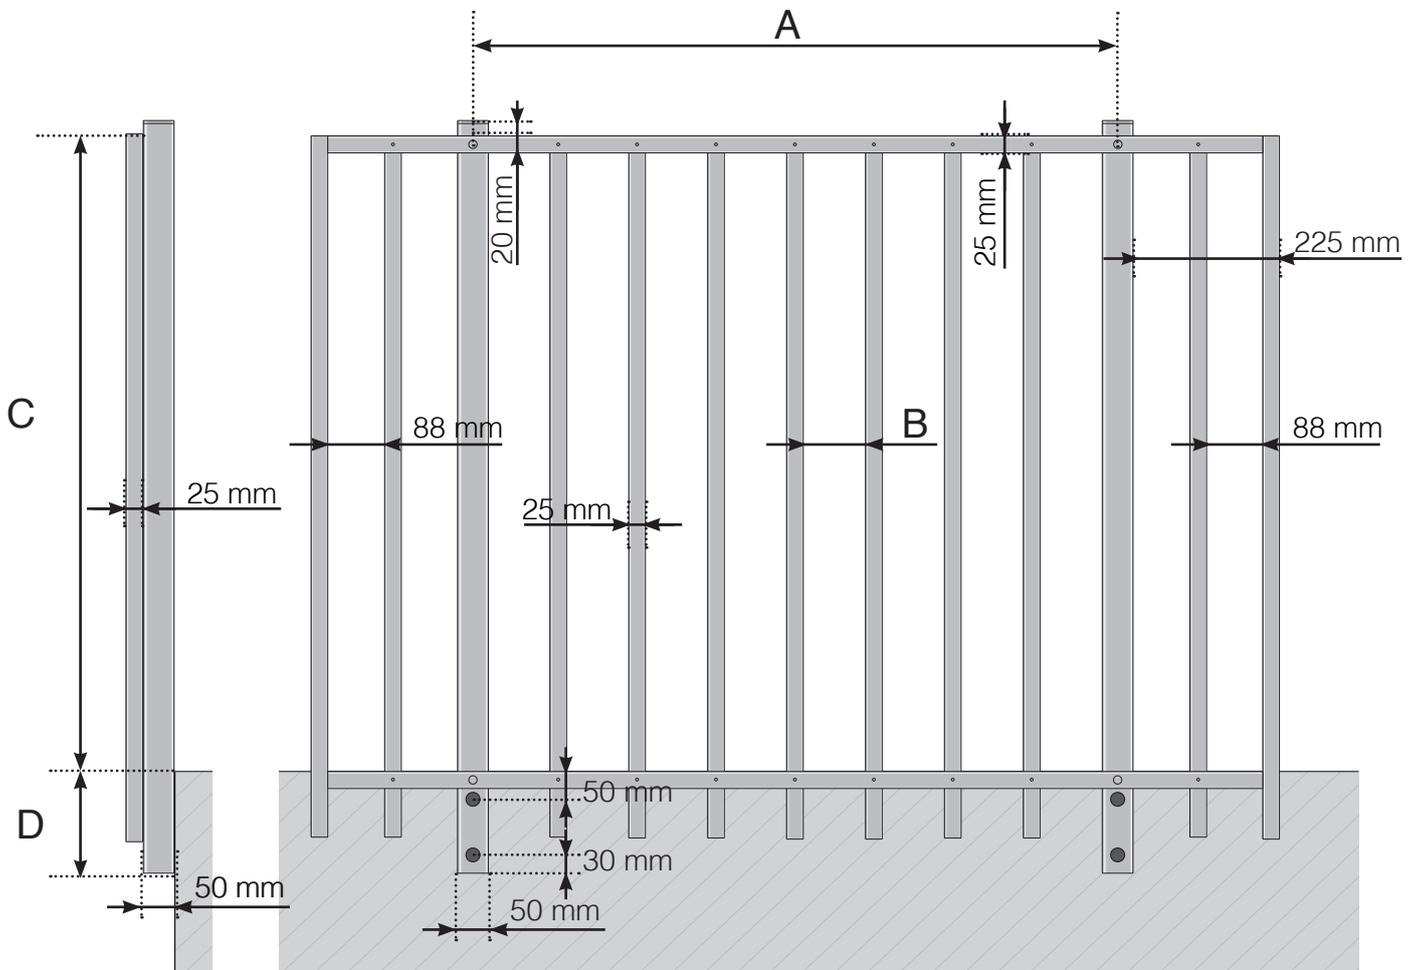

A - Pfosten-Achsmaß, abhängig von der jeweiligen Seitenlänge

B - Der Abstand der vertikalen Füllstäbe hängt von Ihrem Design und der Breite der Felder ab

C - Gesamthöhe des Geländers

D - 145, 195, 250 oder 350 mm

Achtung: Die Zeichnungen sind nicht maßstabgetreu

© Räckesbutiken Sweden AB - www.gelaenderladen.at

01.10.2021 v.1.0