


# GELÄNDERDETAILS

Aluminiumgeländer mit seitlicher Verankerung Gestaltungsvariante 2  
Normale Zwischenbalken - und Aluminium-Handlauf

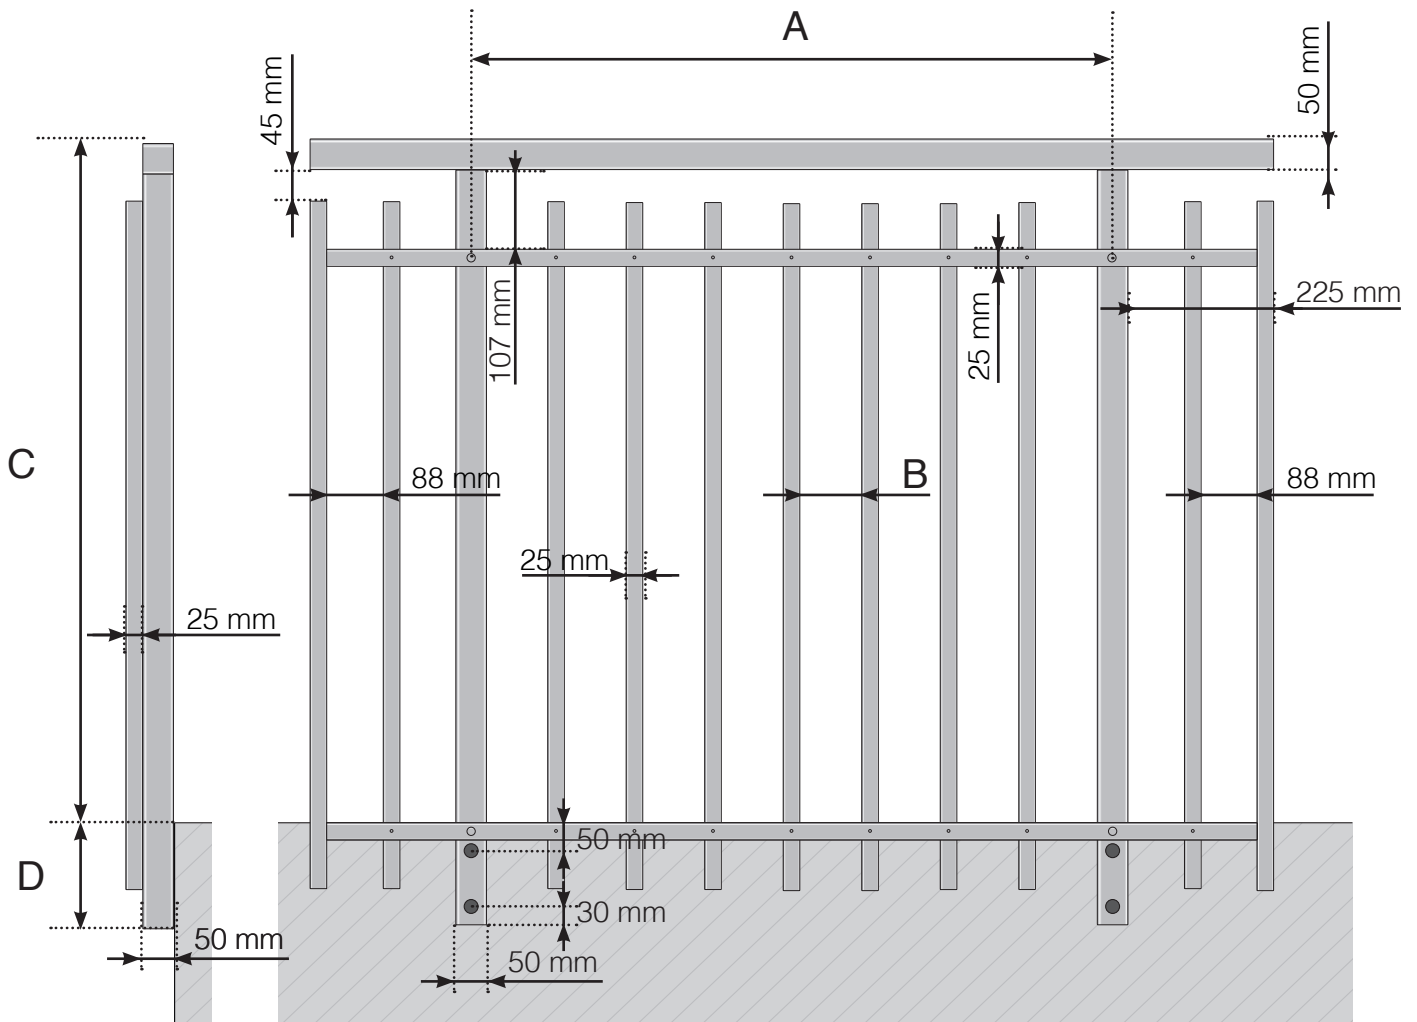

A - Pfosten-Achismaß, abhängig von der jeweiligen Seitenlänge

B - Der Abstand der vertikalen Füllstäbe hängt von Ihrem Design und der Breite der Felder ab

C - Gesamthöhe des Geländers

D - 145, 195, 250 oder 350 mm


Achtung: Die Zeichnungen sind nicht maßstabgetreu

© Räckesbutiken Sweden AB - [www.gelaenderladen.de](http://www.gelaenderladen.de)

01.10.2021 v.1.0

# GELÄNDERDETAILS

Aluminiumgeländer mit seitlicher Verankerung Gestaltungsvariante 2  
Normale Zwischenbalken - und Holz-Handlauf

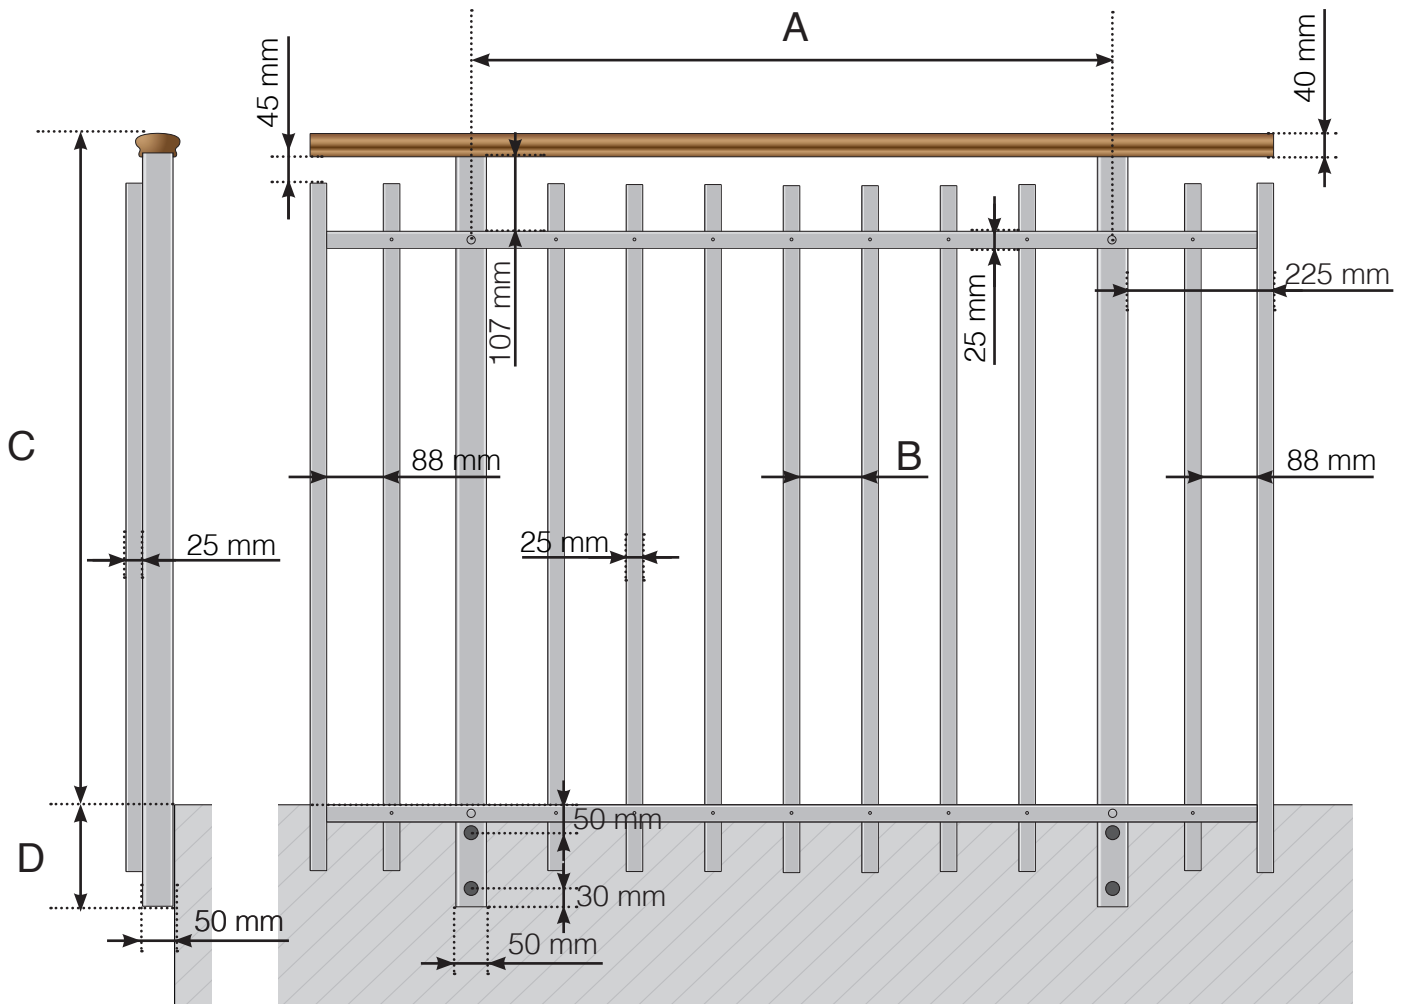

A - Pfosten-Achismaß, abhängig von der jeweiligen Seitenlänge

B - Der Abstand der vertikalen Füllstäbe hängt von Ihrem Design und der Breite der Felder ab

C - Gesamthöhe des Geländers

D - 145, 195, 250 oder 350 mm


Achtung: Die Zeichnungen sind nicht maßstabgetreu

© Räckesbutiken Sweden AB - [www.gelaenderladen.de](http://www.gelaenderladen.de)

01.10.2021 v.1.0

# GELÄNDERDETAILS

Aluminiumgeländer mit seitlicher Verankerung Gestaltungsvariante 2  
Normale Zwischenbalken

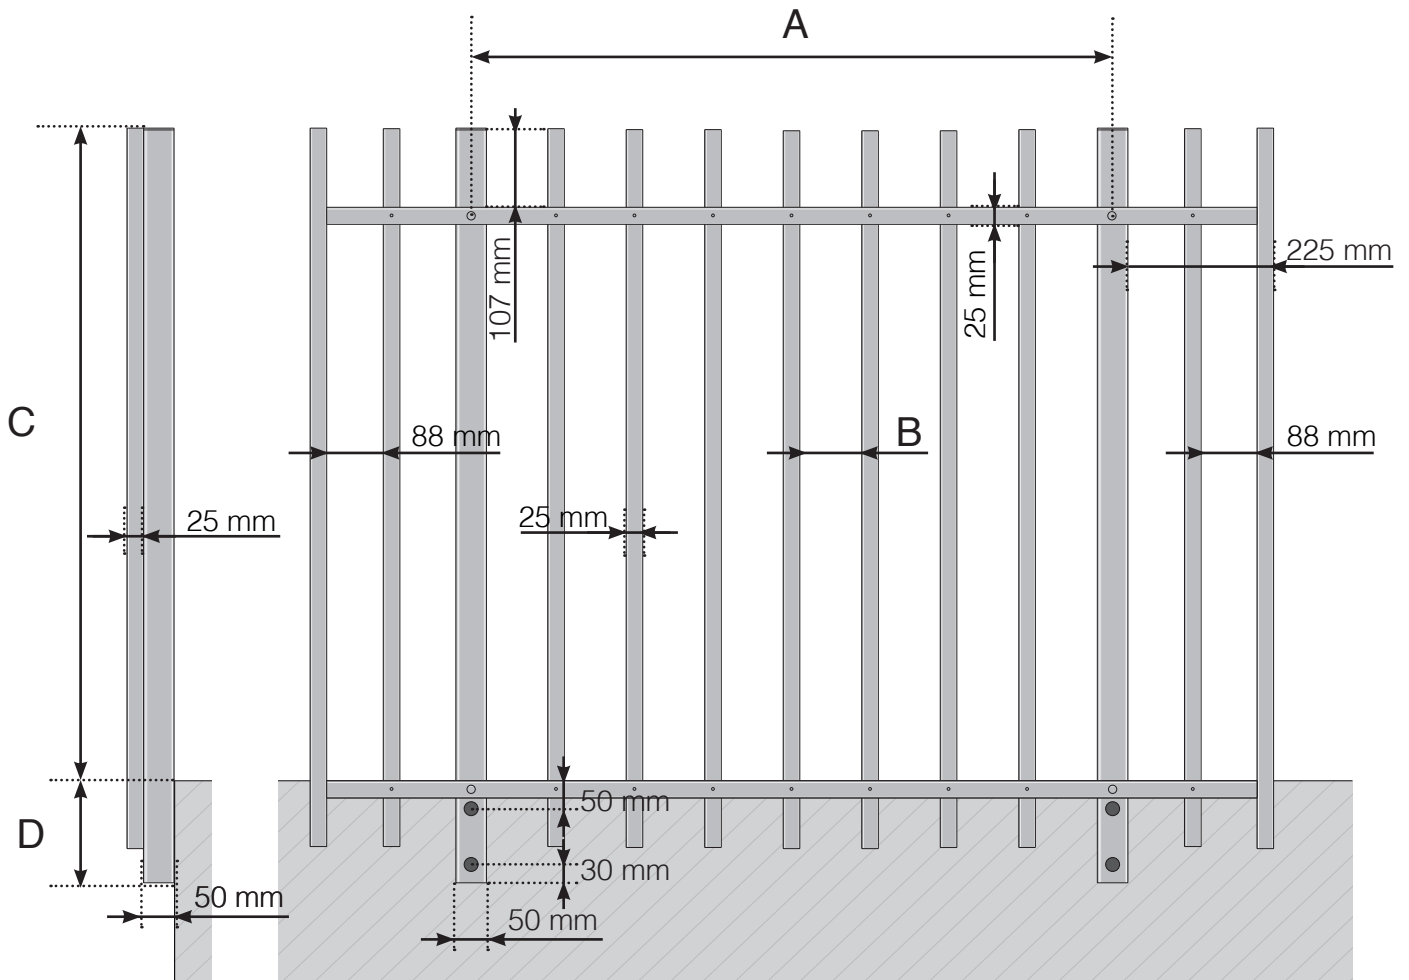

A - Pfosten-Achsmaß, abhängig von der jeweiligen Seitenlänge

B - Der Abstand der vertikalen Füllstäbe hängt von Ihrem Design und der Breite der Felder ab

C - Gesamthöhe des Geländers

D - 145, 195, 250 oder 350 mm

**Achtung: Die Zeichnungen sind nicht maßstabgetreu**

© Räckesbutiken Sweden AB - [www.gelaenderladen.de](http://www.gelaenderladen.de)

01.10.2021 v.1.0